


PRZEKROJE POPRZECZNE REMONTU ULICY STRZELECKIEJ
W HANUSKU - NA ODCINKU OK. 411,0 mb

PRZEKRÓJ B-B (ISTNIEJĄCY)


ISTNIEJĄCE OGRODZENIE POSESJI

ISTNIEJĄCE OGRODZENIE POSESJI

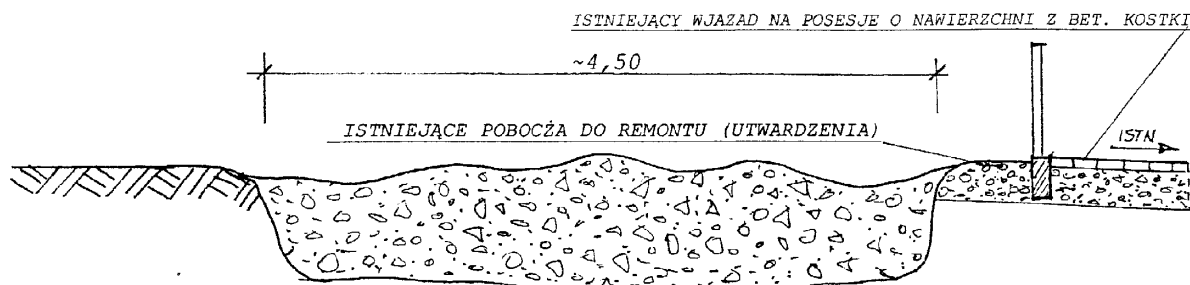

ISTNIEJĄCA PODBUDOWA TŁUCZNIOWO-GRUZOWA

PRZEKRÓJ B-B (PROJEKTOWANY)

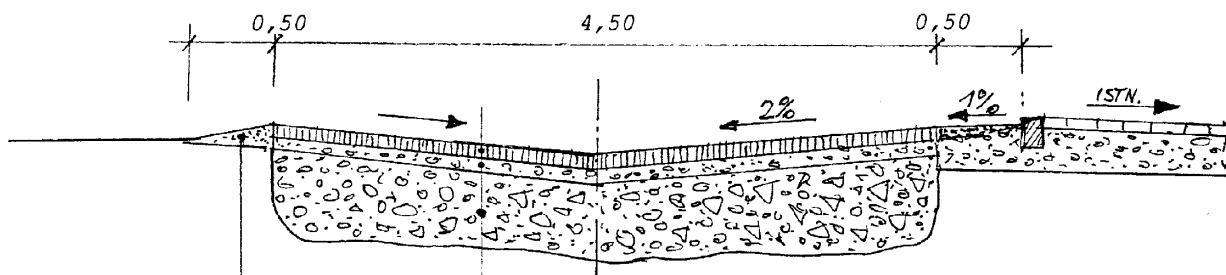

5 cm - WARSTWA ŚCIERALNA Z BETONU ASFALTOWEGO

5 cm - WARSTWA WYRÓWNAWCZA Z KLIŃCA KAMIENNEGO

ISTNIEJĄCA PODBUDOWA TŁUCZNIOWO-GRUZOWA

POBOCZE WZMOCNIŁO FREZOWINAMI Z A/BET

WYKONAWCA: PPHU „ELDRONEX” Sp. z o.o. 42-600 Tarnobrzeg, ul. Opolska 23/III/1			
TYTUŁ PROJEKTU: P.T. Remont drogi gminnej ulica Strzelecka w Hanusku Gmina Tworóg, na działce nr 159/6			
INWESTOR: Gmina Tworóg, 42-690 Tworóg, ul. Zamkowa 16			
TYTUŁ RYSUNKU: PRZEKROJE POPRZECZNE		SKALA: 1:50	NR RYS 6
OPRACOWAŁ:	mgr inż. Jan Krępeć		DATA:
PROJEKTOWAŁ: NR UPR. 346/87	Inż. Henryk Badura		06.2013