PLAN SYTUACYJNY PROJEKTOWANY REMONTU ULICY STRZELECKIEJ W HANUSKU GMINA TWÓRÓG
WYKONANIE KORYTA, PODBUDOWY, NAWIERZCHNI I ODWODNIENIA DROGI - **SKALA 1:500**

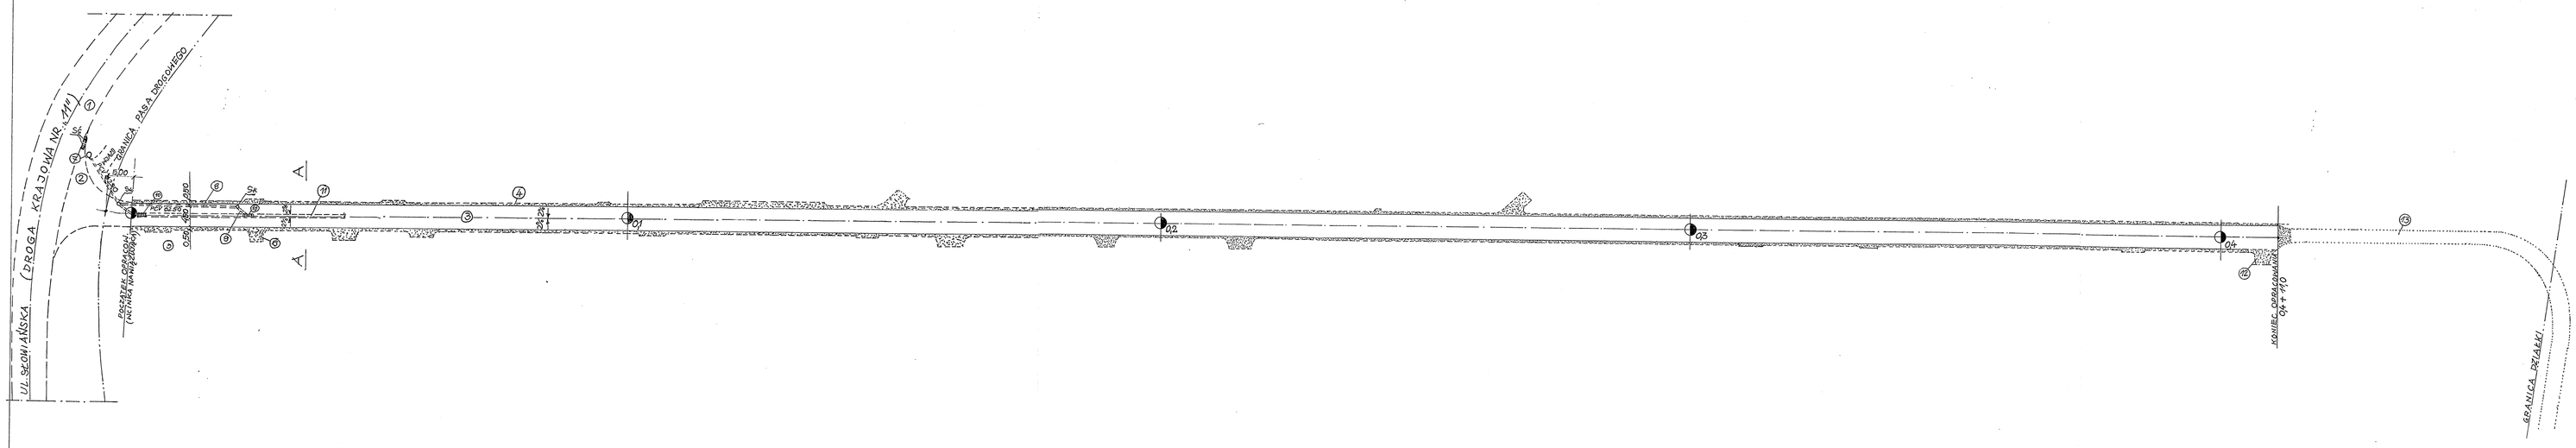

OZNACZENIA:

1. - ISTNIEJĄCA NAWIERZCHNIA A/BET. ULICY SŁOWIAŃSKIEJ (DK nr 11);
2. - ISTNIEJĄCA ZJAZD A/BET. Z DROGI KRAJOWEJ nr 11;
3. - PROJEKTOWANA CZĘŚCIOWA NAWIERZCHNI ULICY STRZELECKIEJ - NAKŁADKA ASFALTOBETONOWA O GRUB. 5cm Z WYKONANIEM PROFILOWANIA I UMOCNIENIEM PODBUDOWY TŁUCZNIOWĄ O KAŻDEJ GRUB. 10cm;
4. - PROJEKTOWANE WZMOCNIENIE POBOCZY NA SZEROK. 0,50m FREZOWINAMI Z A/BETONU Z ZAGĘSZCZENIEM;
5. - ISTNIEJĄCY WJAZD Z KOSTKI BETONOWEJ NA NOWĄ POSESJĘ - POZA PASEM DROGOWYM;
6. - PROJEKTOWANE WJAZDY NA POSESJE W PODBUDOWIE TŁUCZNIOWEJ Z ZAGĘSZCZENIEM;
7. - ISTNIEJĄCA STUDZIENKA KANALIZACJI DESZCZOWEJ GMINNEJ Ø 1200mm W GRANICY PASA DROGOWEGO;
8. - PROJEKTOWANA KANALIZACJA DESZCZOWA Z RUR PCV Ø 250mm;
9. - PROJEKTOWANA KANALIZACJA DESZCZOWA Z RUR PCV Ø 150mm;
10. - PROJEKTOWANE TYPOWE STUDZIENKI ŚCIEKOWE ULICZNE;
11. - PROJEKTOWANY ŚCIEK Z CZTERECH RZĘDÓW BETONOWEJ KOSTKI BRUKOWEJ PROSTOKĄTNEJ O GRUB. 8cm NA ŁAWIE BETONOWEJ O GRUB.15cm, OBNIŻONY O 2cm DO JEZDNI;
12. - ISTNIEJĄCA DROGA GRUNTOWA ZA OSTATNIĄ POSESJĄ PRZY UL. STRZELECKIEJ;
13. - ISTNIEJĄCA NAWIERZCHNIA TŁUCZNIOWA UL. STRZELECKIEJ DO POZOSTAWIENIA - OBECNIE DROGA DOJAZDOWA DO LEŚNICZÓWKI.

E.R - PROJEKTOWANE STUDZIENKI KANALIZACYJNE REWIZYJNE;

WYKONAWCA: PPHU „ELDROMEX" Sp. z o.o. 42-600 Tarnowskie Góry, ul. Opolska 23/801	
TYTUŁ PROJEKTU: P.T. Remont drogi gminnej ulica Strzelecka w Hanusku Gmina Tworóg, na działce nr 159/6	
INWESTOR: Gmina Tworóg, 42-690 Tworóg, ul. Zamkowa 16	
TYTUŁ RYSUNKU: PLAN SYTUACYJNY PROJEKTOWANY	SKALA: 1:500 / NR RYS 5
OPRACOWAŁ: mgr inż. Jan Krępeć	DATA:
PROJEKTOWAŁ: inż. Henryk Badura UPRAWNIENIA NR 154/87	06.2015