

**UCHWAŁA NR L/396/2018  
RADY GMINY TWORÓG**

z dnia 13 listopada 2018 r.

**w sprawie miejscowego planu zagospodarowania przestrzennego dla terenu położonego przy ulicy  
Tarnogórskiej w Brynku**

Na podstawie art. 18 ust. 2 pkt 5 ustawy z dnia 8 marca 1990 r. o samorządzie gminnym (j.t. Dz. U. z 2016 r. poz. 446) oraz art. 20 ust. 1 w związku z art. 27 ustawy z dnia 27 marca 2003 r. o planowaniu i zagospodarowaniu przestrzennym (j.t. Dz. U. z 2017 r., poz. 1073), w związku z uchwałą nr XVIII/170/2016 Rady Gminy Tworóg z dnia 30 maja 2016 r. w sprawie przystąpienia do sporządzenia miejscowego planu zagospodarowania przestrzennego dla terenu położonego przy ulicy Tarnogórskiej w Brynku na wniosek Wójta Gminy Tworóg

**Rada Gminy Tworóg**

1. Stwierdza, że przyjęte ustalenia miejscowego planu zagospodarowania przestrzennego dla terenu położonego przy ulicy Tarnogórskiej w Brynku, nie naruszają ustaleń „Studium uwarunkowań i kierunków zagospodarowania przestrzennego Gminy Tworóg” przyjętego uchwałą Nr XXVIII/259/2013 Rady Gminy Tworóg z dnia 25 lutego 2013 r.

2. Uchwala:

**MIEJSCOWY PLAN ZAGOSPODAROWANIA PRZESTRZENNEGO DLA TERENU POŁOŻONEGO  
PRZY ULICY TARNOGÓRSKIEJ W BRYNKU**

**Rozdział 1.  
Przepisy Ogólne**

§ 1. 1. Miejscowy plan zagospodarowania przestrzennego dla terenu położonego przy ulicy Tarnogórskiej w Brynku w dalszej części określany „uchwałą” obejmuje obszar określony na rysunku planu.

2. Uchwała składa się z części tekstowej stanowiącej treść uchwały wraz z następującymi załącznikami:

- 1) załącznik nr 1 – rysunek planu, stanowiący część graficzną ustaleń planu wykonany na mapie zasadniczej, w skali 1:1000;
- 2) załącznik nr 2 – rozstrzygnięcie o sposobie realizacji, zapisanych w planie, inwestycji z zakresu infrastruktury technicznej, które należą do zadań własnych gminy, oraz zasadach ich finansowania, zgodnie z przepisami o finansach publicznych;

§ 2. 1. W planie nie określa się:

- 1) zasad ochrony dziedzictwa kulturowego i zabytków, w tym krajobrazów kulturowych, oraz dóbr kultury współczesnej,
- 2) dóbr kultury współczesnej oraz obiektów zabytkowych podlegających ochronie na podstawie ustaleń planu,
- 3) granic obszarów wymagających przeprowadzenia scaleń i podziałów nieruchomości,
- 4) wymagań wynikających z potrzeb kształtowania przestrzeni publicznych, gdyż w obszarze planu nie wskazuje się przestrzeni publicznych.
- 5) szczególnych warunków zagospodarowania terenów oraz ograniczenia w ich użytkowaniu, w tym zakazu zabudowy.

2. W planie nie występują tereny lub obiekty podlegające ochronie, ustalone na podstawie przepisów odrębnych:

- a) tereny górnicze;
- b) obszary górnicze;



- c) udokumentowane złoza;
- d) obszary zagrożone osuwaniem się mas ziemnych rozumiane zgodnie z obowiązującymi przepisami z zakresu ochrony środowiska jako obszary zagrożone ruchami masowymi ziemi;
- e) obszary szczególnego zagrożenia powodzią;
- f) tereny zamknięte,
- g) obiekty i obszary związane z ochroną przyrody,
- h) obiekty wpisane do rejestru zabytków,
- i) obiekty wpisane do ewidencji zabytków.

§ 3. Ilekroć w dalszych przepisach niniejszej uchwały jest mowa o:

- 1) terenie - należy przez to rozumieć, obszar o różnym przeznaczeniu lub różnych zasadach zagospodarowania wydzielony na rysunku planu liniami rozgraniczającymi oraz oznaczony symbolem cyfrowo - literowym;
- 2) przeznaczeniu podstawowym – należy przez to rozumieć, ustalone w planie przeznaczenie obejmujące minimum 60% powierzchni nieruchomości gruntowej, a w przypadku terenów przeznaczonych do zabudowy, 60% powierzchni działki budowlanej położonej w obszarze terenu;
- 3) przeznaczeniu dopuszczalnym – należy przez to rozumieć, przeznaczenie określające jedną lub kilka funkcji, które uzupełniają przeznaczenie podstawowe terenu, obejmujące maksymalnie 40% powierzchni nieruchomości gruntowej, a w przypadku terenów przeznaczonych do zabudowy, 40% powierzchni działki budowlanej położonej w obszarze terenu;
- 4) adaptacji – należy przez to rozumieć, zachowanie istniejących budynków z możliwością przeprowadzenia robót związanych z remontem i przebudową na zasadach ustalonych w przepisach niniejszej uchwały;
- 5) dachu płaskim – należy przez to rozumieć, dach lub stropodach o spadku do 12 stopni;
- 6) elementy ujednoliconego systemu identyfikacji gminnej – należy przez to rozumieć charakterystyczne dla gminy, usystematyzowane elementy zewnętrznej informacji kierunkowej i ogólnej, mające na celu ułatwienie komunikacji i orientacji w przestrzeni gminnej, takie jak: słupy i tablice ogłoszeniowe, gabloty i urządzenia informacyjne oraz wystawiennicze o maksymalnej wysokości do 3,5 m, których sytuowanie dopuszcza się w granicach wskazanych terenów,
- 7) infrastrukturze technicznej – należy przez to rozumieć uzbrojenie terenu, o którym mowa w ustawie z dnia 27 marca 2003 r. o planowaniu i zagospodarowaniu przestrzennym;
- 8) intensywności zabudowy - należy przez to rozumieć, wskaźnik o którym mowa w ustawie z dnia 27 marca 2003 r. o planowaniu i zagospodarowaniu przestrzennym, z uwzględnieniem pkt.15;
- 9) miejscach postojowych – należy przez to rozumieć, miejsca zapewniające obsługę w zakresie parkowania realizowaną poprzez: parkingi, stanowiska postojowe, garaże jedno- lub wielostanowiskowe jedno- lub kilkupoziomowe;
- 10) nieprzekraczalnej linii zabudowy - należy przez to rozumieć linię zabudowy wyznaczoną na rysunku planu, pokrywającą się z linią rozgraniczającą teren lub cofniętą do wnętrza terenu, poza którą nie mogą być wysunięte fasady i ściany budynków, z wyłączeniem: schodów, ramp wejściowych, werand i podcieni, wykuszy, balkonów, ryzalitów, gzymsów, okapów, ocieplenia wraz z tynkiem wykonanych na istniejących budynkach, ganków, wiatrołapów wysuniętych przed linię do 2,0 m;
- 11) powierzchni całkowitej zabudowy - należy przez to rozumieć:
  - a) w przypadku budynków: sumę powierzchni całkowitych wszystkich kondygnacji nadziemnych budynku, mierzonej po zewnętrznym obrysie przegród zewnętrznych przy czym do powierzchni całkowitej kondygnacji nadziemnej:
    - wlicza się przykryte części zewnętrzne budynku, takie jak: loggie, podcienia, ganki, krużganki, werandy, a także balkony i tarasy,
    - nie wlicza się zewnętrznych schodów, ramp i pochylni, gzymsów, daszków oraz osłon elementów ponad płaszczyzną dachu,



- b) w przypadku pozostałych obiektów budowlanych: powierzchnię zabudowy mierzoną po zewnętrznym obrysie wszystkich krawędzi zewnętrznych obiektów budowlanych;
- 12) powierzchni biologicznie czynnej - należy przez to rozumieć, teren biologicznie czynny według rozporządzenia Ministra Infrastruktury z dnia 12 kwietnia 2002 r. w sprawie warunków technicznych, jakim powinny odpowiadać budynki i ich usytuowanie (j.t. Dz. U. z 2015 r., poz. 1422);
- 13) powierzchni zabudowy - należy przez to rozumieć, procentowy udział sumy wszystkich powierzchni zabudowy obiektów budowlanych zlokalizowanych w obszarze działki budowlanej w powierzchni działki budowlanej;
- 14) powierzchni zabudowy obiektu budowlanego – należy przez to rozumieć, powierzchnię wyznaczoną przez rzutowanie na powierzchnię terenu wszystkich krawędzi zewnętrznych obiektów budowlanych;
- 15) przynależnym zagospodarowaniu terenu – należy przez to rozumieć właściwe dla przeznaczenia podstawowego i dopuszczonego, niezbędne dla poprawnego funkcjonowania i zagospodarowania, elementy urządzenia terenu w zakresie: obsługi komunikacyjnej, zaplecza technicznego i gospodarczego, zieleni urządzonej i małej architektury, infrastruktury technicznej;
- 16) wysokości zabudowy - należy przez to rozumieć:
- a) w przypadku obiektów budowlanych nie będących budynkami – wyłącznie określoną w ustaleniach planu maksymalną wysokość liczoną w metrach od poziomu terenu do najwyższej położonego punktu obiektu,
- b) w przypadku budynków – wysokość budynku liczoną w metrach, rozumianą zgodnie z obowiązującymi przepisami prawa budowlanego;
- 17) zieleni izolacyjnej – należy przez to rozumieć pas roślinności o szerokości co najmniej 10 m, w skład którego wchodzi co najmniej dwa rzędy drzew wysoko lub średnio rosnących oraz żywopłot lub pasmo krzewów, a udział roślin zimozielonych stanowi więcej niż 70%.

**§ 4. 1.** Ustaleniami obowiązującymi na rysunku planu są następujące oznaczenia graficzne i tekstowe:

- 1) granica opracowania;
  - 2) linie rozgraniczające teren o różnym przeznaczeniu lub różnych zasadach zagospodarowania;
  - 3) numer i symbol przeznaczenia terenu
  - 3) nieprzekraczalna linia zabudowy;
  - 4) symbol identyfikujący podstawowe przeznaczenie terenu: U - teren zabudowy usługowej,
2. Pozostałe oznaczenia występujące na rysunku planu mają charakter informacyjny.

## **Rozdział 2.**

### **Ustalenia ogólne obowiązujące w obszarze planu**

**§ 5.** W zakresie zasad ochrony i kształtowania ładu przestrzennego ustala się:

- 1) maksymalną wysokość zabudowy nie będącej budynkami – 12,0 m;
- 2) nieprzekraczalne linie zabudowy zgodnie z rysunkiem planu,
- 3) zakazuje się lokalizacji urządzeń wytwarzających energię z odnawialnych źródeł energii, wykorzystującego energię wiatru, o mocy nie większej niż moc mikroinstalacji w rozumieniu art. 2 pkt 19 ustawy z dnia 20 lutego 2015 r. o odnawialnych źródłach energii,
- 4) zakazuje się realizacji wiatraków i farm wiatrowych;
- 5) dla nowych i przebudowywanych budynków, należy stosować charakterystyczne dla rejonu ich lokalizacji oraz określone w planie materiały i kolorystykę:
  - a) na elewacjach: tynki, cegła licowa, ceramiczne materiały licowe, drewno, kamień, elementy stalowe, szkło, z jednoczesnym zakazem stosowania zewnętrznych okładzin z blach trapezowych i falistych oraz z tworzyw sztucznych;
  - b) pokrycia dachowe z dachówki, blachy płaskiej, blachy dachówkowej, z zastrzeżeniem że zakazy materiałowe nie dotyczą dachów o spadkach do 12 stopni;



- c) kolorystyka w odcieniach pastelowych, to jest o niejaskrawej barwie, z dużą ilością bieli, niepowodująca kontrastu i dysharmonii z otaczającym krajobrazem.

**§ 6. 1.** W zakresie zasad ochrony środowiska, przyrody i krajobrazu kulturowego ustala się:

1) nakazy:

- a) w zakresie ochrony powietrza przed zanieczyszczeniem obowiązują przepisy z zakresu ochrony środowiska, w tym podejmowane jako uchwały sejmiku województwa śląskiego,
- b) w przypadku realizacji budynków przeznaczonych na: stały lub czasowy pobyt dzieci i młodzieży, domy opieki społecznej, usługi zdrowia obowiązuje ochrona przed hałasem zgodnie z przepisami z zakresu ochrony środowiska całej działki budowlanej na której zlokalizowany jest budynek,

2) zakazy:

- a) wprowadzania nowych funkcji, uciążliwych dla otoczenia i przeznaczenia terenów, pogarszających jakość środowiska, a także związanych ze składowaniem lub przetwarzaniem odpadów,
- b) lokalizowania obiektów i urządzeń, których uciążliwość wykracza poza teren, do którego jej właściciele lub użytkownicy posiadają prawo dysponowania,
- c) prowadzenia działalności zaliczanej do przedsięwzięć mogących znacząco oddziaływać na środowisko, za wyjątkiem dopuszczeń zawartych w pkt 3,
- d) zagospodarowania terenów na cele związane ze zbieraniem, przeładunkiem i przetwarzaniem odpadów, w tym odpadów niebezpiecznych i złomu, za wyjątkiem dopuszczeń zawartych w pkt 3,

3) dopuszcza się:

- a) realizację mogących potencjalnie znacząco oddziaływać na środowisko dróg publicznych, infrastruktury technicznej, w tym z zakresu łączności publicznej,
- b) wstępne magazynowanie odpadów przez ich wytwórcę na czas wynikający z przepisów o odpadach.
- c) realizację przedsięwzięć mogących potencjalnie znacząco oddziaływać na środowisko.

3. W zakresie ochrony gleby i wód podziemnych ustala się zakaz, odprowadzania nieoczyszczonych ścieków, do gruntu i do wód, z wyłączeniem podczyszczonych wód opadowych.

4. W zakresie ochrony terenów zieleni i wartości krajobrazowych nakazuje się ochronę lokalnych wartości krajobrazu oraz zieleni poprzez zachowanie i utrzymanie istniejącej zieleni wysokiej, z dopuszczeniem działań wynikających z ustawy o ochronie przyrody.

5. W zakresie ochrony przed wibracjami oraz polami elektromagnetycznymi obowiązują przepisy sanitarne, ochrony środowiska oraz prawa budowlanego, w tym nakaz ograniczenia wibracji do poziomu wartości dopuszczalnych na granicy użytkowanego terenu.

6. Zakazuje się lokalizacji zakładów stwarzających zagrożenie dla życia lub zdrowia ludzi, a w szczególności zagrożenie wystąpienia poważnych awarii.

**§ 7.** W zakresie zasad i warunków przeprowadzenia scalenia i podziału nieruchomości ustala się:

1) kąt położenia działek w stosunku do pasa drogowego od 80° do 100°;

2) minimalne powierzchnie oraz szerokość frontu działek:

- a) dla działek z zabudową usługową odpowiednio: 500m<sup>2</sup>, front 12m
- b) dla pozostałych działek odpowiednio: 0,01 m<sup>2</sup>, front 0,1m,

**§ 8.** W zakresie zasad modernizacji, rozbudowy i budowy systemów infrastruktury technicznej ustala się:

1) nakaz:

- a) powiązania istniejących systemów infrastruktury technicznej w ramach obszaru objętego planem z istniejącymi systemami infrastruktury technicznej zlokalizowanymi poza obszarem opracowania planu, poprzez istniejące elementy systemów infrastruktury technicznej oraz projektowane na podstawie ustaleń planu;



- b) wzdłuż istniejących i projektowanych tras sieci infrastruktury technicznej zachowania strefy obsługi technicznej, strefy kontrolowane zgodnie z obowiązującymi przepisami wraz z ustalonymi dla nich w przepisach odrębnych warunkami, w tym w zakresie lokalizowania zabudowy,
  - c) w przypadkach planowania jakichkolwiek prac związanych z remontem, przebudową lub budową nowych elementów infrastruktury technicznej, zachowania obowiązujących odległości od pozostałych elementów uzbrojenia terenu i zagospodarowania według przepisów odrębnych;
  - d) zaopatrzenia w wodę dla potrzeb bytowych, użytkowych i przeciwpożarowych z istniejącej i dopuszczonej do rozbudowy gminnej sieci i urządzeń wodociągowych;
  - e) zagwarantowania zaopatrzenia w wodę do celów przeciwpożarowych, poprzez sieć hydrantów zewnętrznych naziemnych, punkty czerpania wody, studnie i zbiorniki wody, w ilości zapewniającej skuteczne podjęcie działań ratunkowo-gaśniczych, zgodnie z przepisami odrębnymi;
  - f) odprowadzenia ścieków, z zastrzeżeniem wód opadowych lub roztopowych, do istniejącej, dopuszczonej do rozbudowy lub projektowanej kanalizacji sanitarnej lub ogólnospławnej, z uwzględnieniem obowiązujących przepisów z zakresu utrzymania czystości i porządku w gminie;
  - g) odprowadzenia wód opadowych lub roztopowych do istniejącej, dopuszczonej do rozbudowy lub projektowanej kanalizacji deszczowej lub ogólnospławnej, z dopuszczeniem zastosowania innych rozwiązań spełniających wymogi przepisów ochrony środowiska;
  - h) realizacja infrastruktury technicznej jako podziemnej, z zastrzeżeniem dopuszczeń zawartych w pkt.2,
  - i) postępowania z odpadami zgodnie z obowiązującymi przepisami z zakresu odpadów, ochrony środowiska oraz utrzymania czystości i porządku w gminach,
- 2) dopuszcza się:
- a) w celu obsługi terenu objętego planem przeprowadzenia infrastruktury technicznej stanowiącej kontynuację istniejącej zlokalizowanej poza obszarem przedmiotowego planu;
  - b) rozbudowę, przebudowę, zmianę parametrów technicznych oraz zmianę przebiegu istniejącej infrastruktury technicznej;
  - c) wydzielania niezależnych nieruchomości dla inwestycji liniowych lub obiektów technologicznych niezależnie od ustaleń dla poszczególnych terenów, jeśli wymagają tego aktualnie obowiązujące przepisy odrębne;
  - d) naziemne urządzenia i budowle infrastruktury technicznej takie jak stacje transformatorowe, z zastrzeżeniem iż nie stanowią one elementów liniowych,
  - e) dopuszcza się realizację urządzeń fotowoltaicznych o mocy nie przekraczającej łącznie 100kW, z zastrzeżeniem ustaleń par.5,

**§ 9. W zakresie zasad modernizacji, rozbudowy i budowy systemów komunikacji:**

- 1) ustala się obsługę terenu w oparciu o dostęp do drogi publicznej;
- 2) ustala się minimalną szerokość nowo wydzielanych dróg wewnętrznych na 6,0 m,
- 3) ustala się zasady obsługi w zakresie miejsc postojowych:

- a) ustala się pełne bilansowanie miejsc postojowych w obszarze działki budowlanej,
- b) ustala się nakaz zagwarantowania w przypadku realizacji inwestycji miejsc parkingowych dla terenów oznaczonych symbolem: U – minimum 1-go miejsca parkingowego, dla każdego rozpoczętego 25 m<sup>2</sup> powierzchni użytkowej, z wyłączeniem powierzchni pomocniczych, technicznych i gospodarczych, w tym miejsca przeznaczonego dla pojazdów zaopatrzonych w kartę parkingową, z zastrzeżeniem, iż proporcja pomiędzy miejscami zaopatrzonymi w kartę parkingową a pozostałymi miejscami postojowymi wynika z obowiązujących przepisów o drogach publicznych i prawa o ruchu drogowym,

**§ 10. W obszarze objętym planem zakazuje się tymczasowego zagospodarowania terenów oraz lokalizacji obiektów tymczasowych, które wprowadziłyby nieodwracalne zmiany wobec zagospodarowania dotychczasowego lub przewidzianego planem, z dopuszczeniem:**

- 1) tymczasowego zagospodarowania placu budowy na czas budowy;



2) obiektów tymczasowych, takich jak: namioty, wiaty handlowo-usługowe, wiaty gastronomiczne i kioski, związanych z krótkoterminowymi wydarzeniami na czas nie dłuższy niż 30 dni;

**§ 11.** Cały obszar objęty planem znajduje się w granicach głównego zbiornika wód podziemnych GZWP 327 – Lubliniec-Myszków.

**§ 12.** Ustala się stawkę procentową, na podstawie której ustala się opłatę, o której mowa w art. 36 ust. 4 ustawy o planowaniu i zagospodarowaniu przestrzennym w wysokości 30%.

### **Rozdział 3.**

#### **Ustalenia szczegółowe dla terenu o różnym przeznaczeniu lub różnych zasadach zagospodarowania**

**§ 13.** 1. Ustalenia planu dla terenu o symbolu **1.U** są następujące:

- 1) przeznaczenie podstawowe - teren zabudowy usługowej takiej jak: obiekty handlowe, gastronomiczne, budynki biurowe, obiekty kultury i tym podobne;
- 2) przeznaczenie dopuszczalne: przynależne zagospodarowanie terenu.
- 2) w zakresie zasad kształtowania zabudowy i zagospodarowania terenów ustala się:
  - a) zakaz budowy obiektów handlowych opowierzchni sprzedaży większej niż 2000m<sup>2</sup>,
  - b) w przypadku realizacji przedsięwzięć mogących potencjalnie znacząco oddziaływać na środowisko nakaz realizacji od strony istniejącej zabudowy mieszkaniowej zlokalizowanej poza obszarem opracowania planu przy granicy działki budowlanej zieleni izolacyjnej.
- 4) w zakresie wskaźników zagospodarowania terenu ustala się:
  - a) maksymalną powierzchnię zabudowy: 70%,
  - b) minimalny udział procentowy powierzchni biologicznie czynnej: 20%,
  - c) minimalną intensywność zabudowy: 0,01,
  - d) maksymalną intensywność zabudowy: 1,0,
  - e) maksymalną wysokość budynków: 12,0 m,
  - f) geometrię dachów: dach płaski, dach symetryczny dwu lub wielospadowy o nachyleniu 35° – 45°.

### **Rozdział 4.**

#### **Przepisy końcowe**

**§ 14.** Wykonanie uchwały powierza się Wójtowi Gminy Tworóg.

**§ 15.** 1. Uchwała podlega ogłoszeniu w Dzienniku Urzędowym Województwa Śląskiego oraz na stronie internetowej gminy Tworóg

2. Uchwała wchodzi w życie po upływie 30 dni od jej ogłoszenia w Dzienniku Urzędowym Województwa Śląskiego.

Przewodnicząca Rady Gminy  
Tworóg

**Beata Czierpka-Brol**






# MIEJSCOWY PLAN ZAGOSPODAROWANIA PRZESTRZENNEGO DLA TERENU POŁOŻONEGO PRZY ULICY TARNOGÓRSKIEJ W BRYNKU



Wyrzys z ustaleń „Studium uwarunkowań i kierunków zagospodarowania przestrzennego Gminy Tworóg” przyjętego uchwałą nr XXVIII/259/2013 Rady Gminy Tworóg z dnia 25 lutego 2013 r.

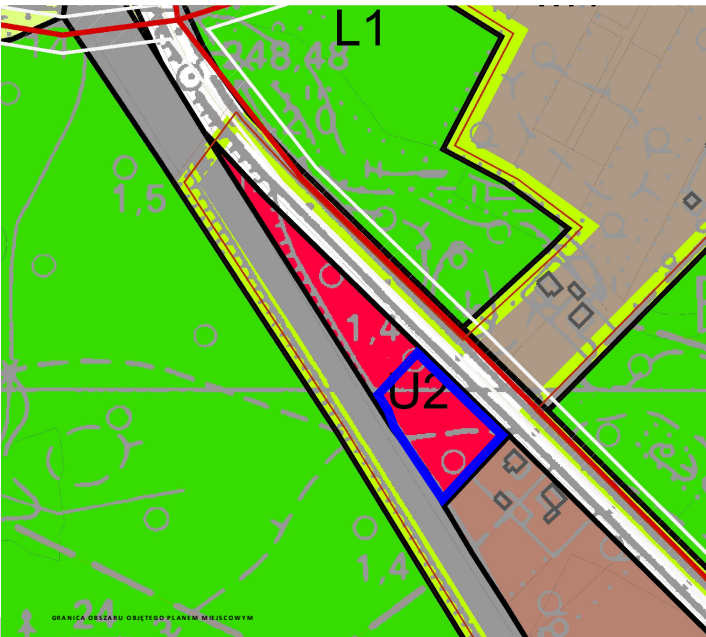

LEGENDA:	
INFORMACJE:	
	GRANICA OBSZARU OBJĘTEGO STUDIUM
	GRANICA WIOŚCI
	GRANICA SĄSIEDNICH WIOŚCI
	OBIEKTY I ZBIORNIKI WODNE
	DRUGI
INFORMACJE Z ZAKRESU INFRASTRUKTURY TECHNICZNEJ:	
	LINIA ELEKTROENERGETYCZNA WYKAZUJĄCA ŚREDNIEGO NAPIĘCIA 20KV
	LINIA ELEKTROENERGETYCZNA KABLOWA ŚREDNIEGO NAPIĘCIA 20KV
	STACJA TRANSFORMATOROWA ŚREDNIEGO NAPIĘCIA
	STREFA TECHNICZNA LINII ELEKTROENERGETYCZNEJ ŚREDNIEGO NAPIĘCIA 20KV
	GAZOCIĄG WYSOKIEGO CIŚNIENIA DN 400 PN 6.3 MPa
	STREFA TECHNICZNA GAZOCIĄGU WYSOKIEGO CIŚNIENIA DN 400 PN 6.3 MPa
	CIĘPŁOCIĄG
	ŁĄCZNIKI WODNE
	WODOCIĄG MAGISTRALNY ø 500-1000 mm
	PROJEKTOWANY ZASTĘPCZY SIEĆ KANALIZACYJNA
INFORMACJE WYNIKAJĄCE Z PRZEPISÓW ODRĘBNYCH:	
	GŁÓWNY ZBIORNIK WÓD PODZIEMNYCH NR 324 "DOLINA KOPALNA RZĘDZI MAŁEJ PAMI"
	GŁÓWNY ZBIORNIK WÓD PODZIEMNYCH NR 327 "ZBIORNIK LUBLINIEC - MYSZKÓW"
	GŁÓWNY ZBIORNIK WÓD PODZIEMNYCH NR 333 "ZBIORNIK GUMOWIE"
	STREFA OCHRONY SANITARNEJ CMENTARZA
	STREFA ZAGROŻENIA PODTOPNIENIAMI
USTALENIA STUDIUM:	
	LINIE ROZGRANICZAJĄCE TERENY STUDIUM
	SYMBOL PRZEZNACZENIA TERENÓW STUDIUM
	STREFA ZURBANIZOWANA ZABUDOWY WIEJSKIEJ EKSTENSYWNEJ ZE
	STREFA ZURBANIZOWANA ZABUDOWY WIEJSKIEJ INTENSYWNEJ ZE
	STREFA ZURBANIZOWANA ZABUDOWY WIEJSKIEJ INTENSYWNEJ O FUNKCJACH CENTRUM ZC - LOKALNE OŚRODKI MIESZKALNO-USŁUGOWE
	OBZAR ROZMIESZCZENIA URZĄDZEN WYTWARZAJĄCYCH ENERGIĘ Z ODNAWIALNYCH ŹRÓDEŁ ENERGI O MOCY PRZEDSIĄŻAJĄCEJ 100 KW
USTALENIA PRZEZNACZENIA TERENÓW STUDIUM:	
TERENY KOMUNIKACJI:	
	K03 TERENY KOMUNIKACJI DROG PUBLICZNYCH GŁÓWNYCH
	K02 TERENY KOMUNIKACJI DROG PUBLICZNYCH ZBIORCZYCH
	K04 TERENY KOMUNIKACJI DROG PUBLICZNYCH LOKALNYCH
	K05 TERENY KOMUNIKACJI KOLEJOWEJ
TERENY ZABUDOWY:	
	R01 TERENY ZABUDOWY MIESZKANIOWEJ JEDNORODZINNEJ
	R02 TERENY ZABUDOWY MIESZKANIOWEJ JEDNORODZINNEJ Z USŁUGAMI
	R03 TERENY ZABUDOWY ZAGRODOWEJ
	R04 TERENY ZABUDOWY LETNISKOWEJ
	R05 TERENY ZABUDOWY MIESZKANIOWEJ WIELORODZINNEJ
	R06 TERENY ZABUDOWY MIESZKANIOWEJ WIELORODZINNEJ Z USŁUGAMI
	R07 TERENY ZABUDOWY USŁUG PUBLICZNYCH
	R08 TERENY ZABUDOWY USŁUG KOMERCYJNYCH
	R09 TERENY ZABUDOWY USŁUG SPORTU I REKREACJI
	R10 TERENY ZABUDOWY PRODUKCYJNEJ
	R11 TERENY ZABUDOWY PRODUKCYJNO-USŁUGOWEJ
	R12 TERENY ZABUDOWY PRODUKCJI ROLNICZEJ
	R13 TERENY ZABUDOWY INFRASTRUKTURY TECHNICZNEJ
	R14 TERENY ZIELENI URZĄDZONEJ
	R15 TERENY CMENTARZY
TERENY CHRONIONE PRZED ZABUDOWĄ I NIEZABUDOWANE:	
	U1 TERENY LASÓW
	U2 TERENY O CHARAKTERZE LEŚNYM
	U3 TERENY ZIELENI PRZYWODNEJ I WIEKOWEJ
	U4 TERENY ROLNE
	U5 TERENY WÓD POWIERZCHNIOWYCH
OBZARY DOPUSZCZONYCH FUNKCJI NIEZALEŻNYCH OD PRZEZNACZENIA PRZEWIĄŻAJĄCEGO:	
	OBZAR ISTNIEJĄCY ZABUDOWY MIESZKANIOWEJ JEDNORODZINNEJ
	OBZAR ISTNIEJĄCY ZABUDOWY MIESZKANIOWEJ JEDNORODZINNEJ Z USŁUGAMI
	OBZAR ISTNIEJĄCY ZABUDOWY ZAGRODOWEJ
	OBZAR ISTNIEJĄCY ZABUDOWY MIESZKANIOWEJ WIELORODZINNEJ
	OBZAR ISTNIEJĄCY ZABUDOWY MIESZKANIOWEJ WIELORODZINNEJ Z USŁUGAMI
	OBZAR ISTNIEJĄCY ZABUDOWY ZAMIESZKANIA ZBIOROWEGO
	OBZAR ISTNIEJĄCY ZABUDOWY USŁUG PUBLICZNYCH
	OBZAR ZAPLANOWANY ZABUDOWY MIESZKANIOWEJ JEDNORODZINNEJ (NA PODSTAWIE OBOWIĄZUJĄCEGO MIEJSCOWEGO PLANU ZAGOSPODAROWANIA PRZESTRZENNEGO)
USTALENIA OCHRONY ŚRODOWISKA I JEGO ZASOBÓW ORAZ OCHRONY PRZYRODY:	
	OBZAR PRZESTRZENI ZIELENI
	UŻYTEK EKOLOGICZNY "BAGNO KOŁO MIKOŁAJEK"
	ROZWIĄZANIE PRZYRODY OŻYWIWIEJ
	PROJEKTOWANY OBSZAR CHRONIONY - OBSZAR CHRONIONEGO KRAJOBRAZU "DOLINA RZĘDZI MAŁEJ PAMI"
	PROJEKTOWANY OBSZAR CHRONIONY - UŻYTEK EKOLOGICZNY "SŁASKIE SIĘCIE TRAS ROYEROWYCH PTTK DOSTOSOWANE DO USTALEN STUDIUM"
	PROJEKTOWANY OBSZAR CHRONIONY - REZERWAT CIEŚCOWY "BAGNO TWORÓG"
	PROJEKTOWANY OBSZAR CHRONIONY - UŻYTEK EKOLOGICZNY "TRÓJWYŚKA BRZĘDZIN"
	STREFA OBTWORZENIA ZBIORNIKÓW MAŁEJ RETENCJI
	LEŚNA ŚCIEŻKA POZNAWICZA
USTALENIA OCHRONY DZIEDZICTWA KULTUROWEGO:	
	OBZAR OBSERWACJI ARCHEOLOGICZNEJ (NR STANOWISKA NA OBSZARZE I NUMER OBSZARU AZP)
	OBIEKTY WPISANE DO REJESTRU ZABYTEKÓW
	GRANICA OCHRONY OBIEKTÓW WPISANYCH DO REJESTRU ZABYTEKÓW
	OBIEKTY OBJĘTE WSKAZANIEM DO OBEJCA OCHRONY NA MOCY USTALEN PLANÓW MIEJSCOWYCH ORAZ WPISEM DO GMINNEJ EVIDENCJI ZABYTEKÓW
	GRANICA OCHRONY OBIEKTÓW OBJĘTYCH WSKAZANIEM DO OBEJCA OCHRONY NA MOCY USTALEN PLANÓW MIEJSCOWYCH ORAZ WPISEM DO GMINNEJ EVIDENCJI ZABYTEKÓW
	POZOSTAŁE KAPLICZKI I KRZYŻE
USTALENIA W ZAKRESIE KRAJOBRAZU KULTUROWEGO:	
	OBZAR WSPARCIA ROZWOJU I PROMOCJI TURYSTYKI
	PROJEKTOWANA ŚCIEŻKA TURYSTYCZNA PIESZO-ROJEROWA
	PROJEKTOWANE TRASY ROJEROWE WIG KONCEPCJI ŚLĄSKIEJ SIĘCIE TRAS ROJEROWYCH PTTK DOSTOSOWANE DO USTALEN STUDIUM
	PROJEKTOWANE TRASY ROJEROWE UBIELNIAJĄCE SIĘCIE TRAS
	OBIEKTY O WARTOŚCIACH TURYSTYCZNYCH DOSTĘPNE ZE ŚCIEŻKI TURYSTYCZNEJ

## Oznaczenia:



granice obszaru objętego planem miejscowym



linie rozgraniczające teren o różnym przeznaczeniu lub różnych zasadach zagospodarowania

1.U

numer i symbol przeznaczenia terenu



nieprzekraczalne linie zabudowy

## symbol identyfikujący podstawowe przeznaczenie terenu:



U - tereny zabudowy usługowej


## informacje planu:



granice i numery działek ewidencyjnych



obszar objęty planem w całości znajduje się w granicach głównego zbiornika wód podziemnych GZWP 327 – Lubliniec-Myszków

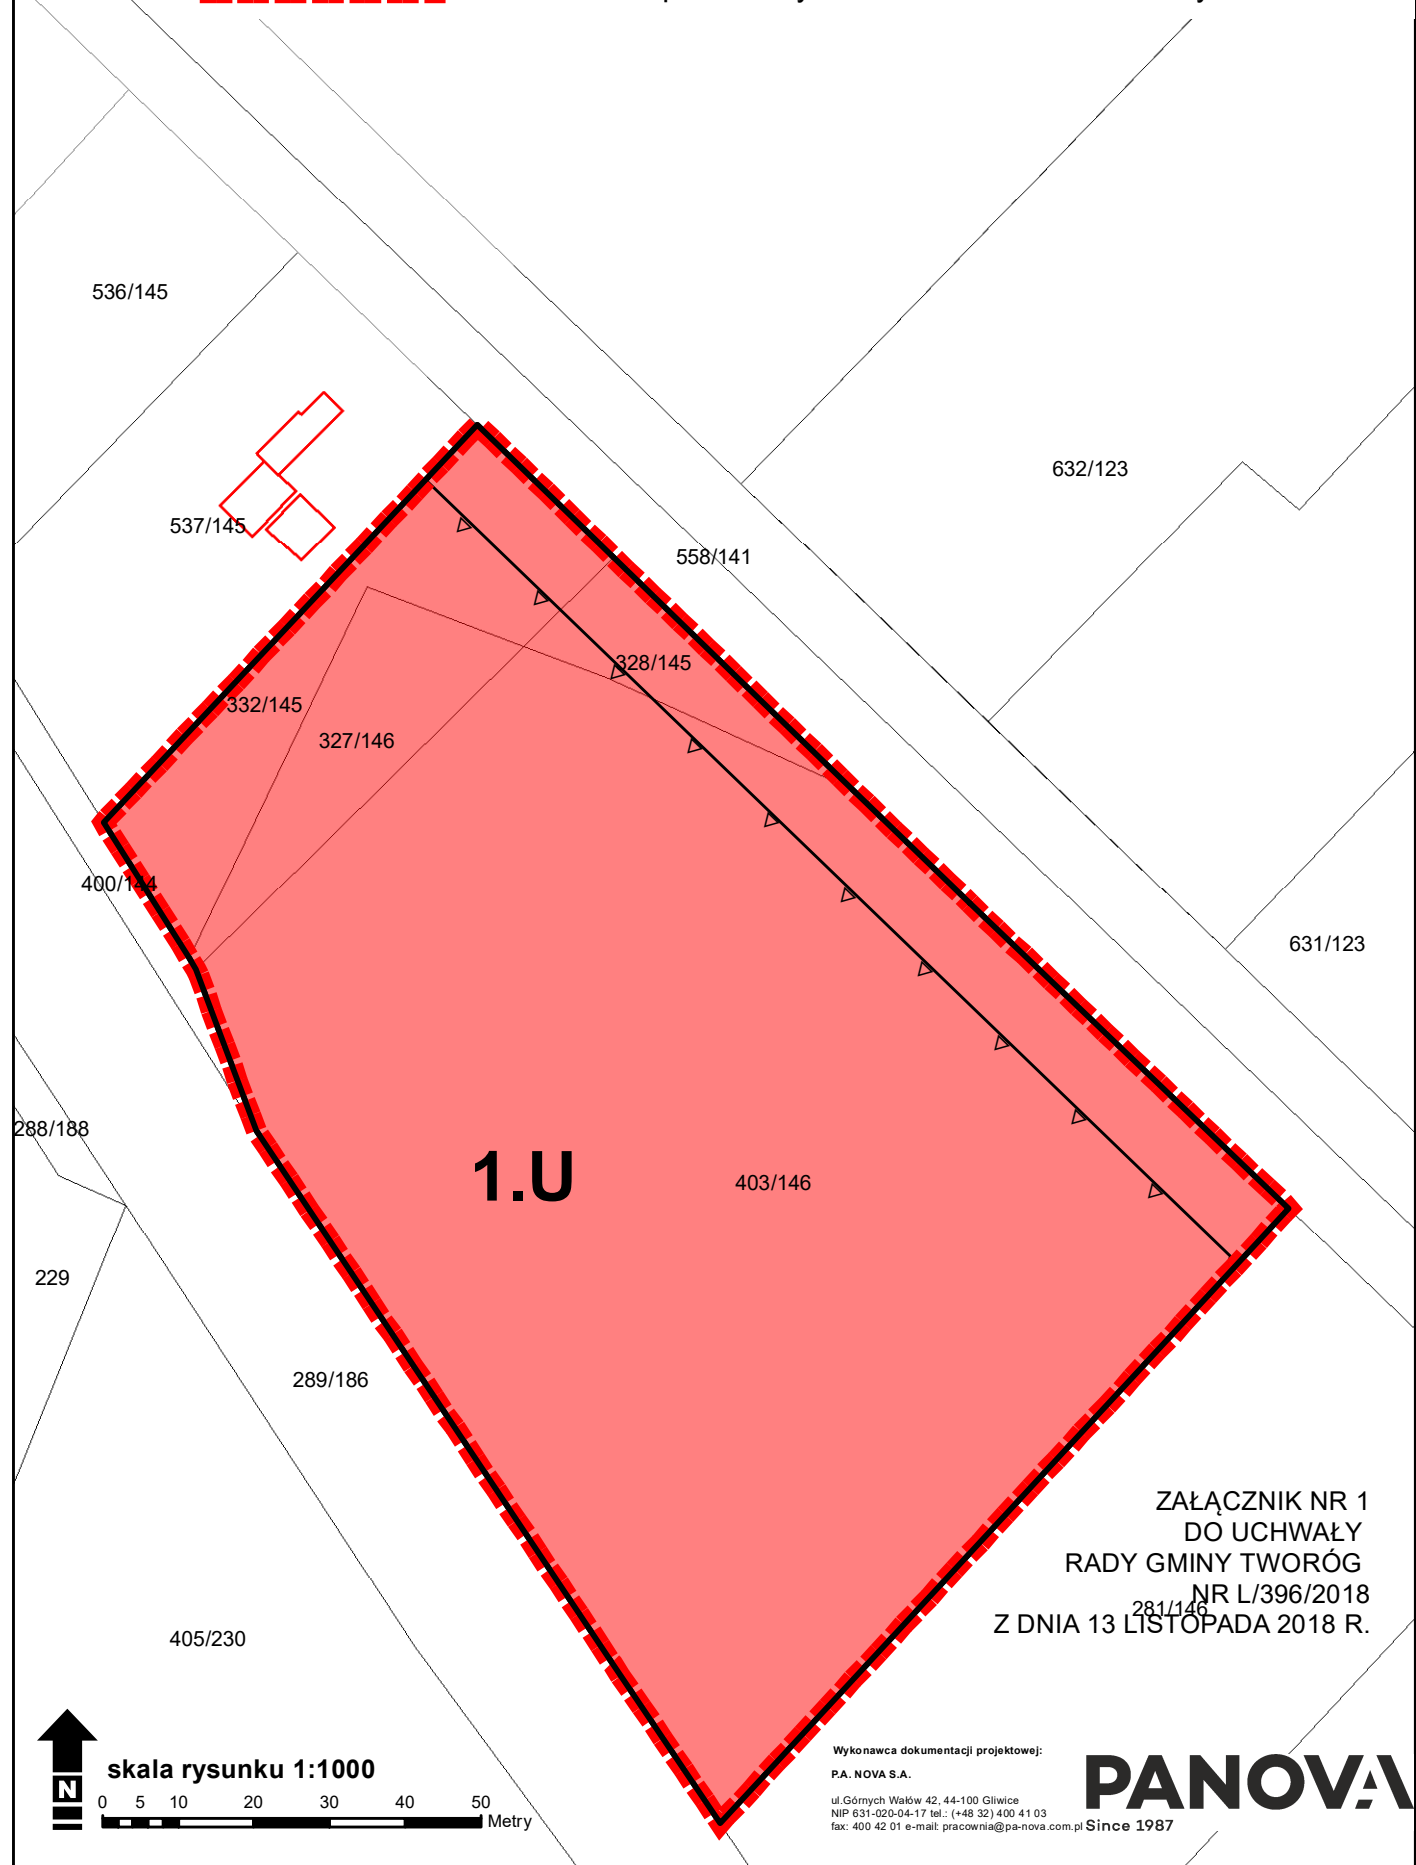

ZŁĄCZNIK NR 1  
DO UCHWAŁY  
RADY GMINY TWORÓG  
NR L/396/2018  
Z DNIA 13 LISTOPADA 2018 R.

Wykonawca dokumentacji projektowej:  
P.A. NOVA S.A.

ul. Górnych Wałów 42, 44-100 Gliwice  
NIP 631-020-04-17 tel.: (+48 32) 400 41 03  
fax: 400 42 01 e-mail: pracownia@pa-nova.com.pl

**PANOVA**

Since 1987



Załącznik Nr 2 do uchwały Nr L/396/2018

Rady Gminy Tworóg

z dnia 13 listopada 2018 r.

**ROZSTRZYGNIĘCIE RADY GMINY TWORÓG O SPOSOBIE REALIZACJI, ZAPISANYCH  
W ZMIANIE PLANU INWESTYCJI Z ZAKRESU INFRASTRUKTURY TECHNICZNEJ, KTÓRE  
NALEŻĄ DO ZADAŃ WŁASNYCH GMINY TWORÓG ORAZ ZASAD ICH FINANSOWANIA,  
ZGODNIE Z PRZEPISAMI O FINANSACH PUBLICZNYCH**

Zgodnie z art. 20 ust. 1 w związku z art. 27 ustawy z dnia 27 marca 2003 r. o planowaniu i zagospodarowaniu przestrzennym (j.t. Dz. U. z 2017 r., poz. 1073) po zapoznaniu się z miejscowym planem zagospodarowania przestrzennego dla terenu położonego przy ulicy Tarnogórskiej w Brynku Rada Gminy Tworóg postanawia, co następuje:

Na obszarze objętym planem nie przewiduje się inwestycji z zakresu komunikacji i infrastruktury technicznej, które należeć będą do zadań własnych gminy.



## Uzasadnienie

### do uchwały Rady Gminy Tworóg w sprawie miejscowego planu zagospodarowania przestrzennego dla terenu położonego przy ulicy Tarnogórskiej w Brynku

Obszar objęty planem obejmuje teren położony przy ulicy Tarnogórskiej w Brynku, który obejmuje obszar o powierzchni około 1,40 ha.

Celem regulacji miejscowego planu zagospodarowania przestrzennego jest uporządkowanie zasad zagospodarowania przestrzennego w obszarze planu oraz dopuszczenie do zabudowy usługowej.

Na podstawie art. 15 ust. 1 ustawy o planowaniu i zagospodarowaniu przestrzennym (j.t. Dz. U. z 2017 r., poz. 1073) przedstawia się:

#### **Sposób realizacji wymogów wynikających z art. 1 ust. 2-4 ustawy o planowaniu i zagospodarowaniu przestrzennym**

***1. W związku z art. 1 ust. 2 ustawy o planowaniu i zagospodarowaniu przestrzennym w projekcie „miejscowego planu zagospodarowania przestrzennego dla terenu położonego przy ulicy Tarnogórskiej w Brynku” uwzględniono:***

1) wymagania ładu przestrzennego, w tym urbanistyki i architektury - w planie ustalono wskaźniki i wytyczne dotyczące wysokości i formy zabudowy, intensywności, geometrii dachów, materiałów elewacyjnych i pokrycia dachów, wyznaczono nieprzekraczalne linie zabudowy w celu wyeliminowania chaosu przestrzennego i kształtowania nowej zabudowy w sposób harmonijny i nawiązujący do otaczającego krajobrazu oraz zgodny z ustaleniami Studium uwarunkowań i kierunków zagospodarowania przestrzennego Gminy Tworóg;

2) walory architektoniczne i krajobrazowe:

a) ustalone w projekcie planu powyższe wskaźniki i wytyczne określono w sposób jak najbardziej nawiązujący do zabudowy znajdującej się w najbliższym sąsiedztwie planu;

b) walory historyczne – w obszarze objętym planem brak obiektów i obszarów zabytkowych,

c) walory współczesne – w obszarze planu brak walorów współczesnych,

3) wymagania ochrony środowiska, w tym gospodarowania wodami i ochrony gruntów rolnych i leśnych:

a) w obszarze planu występują tereny leśne oraz łąki jednakże zgodnie z ustaleniami planu nie zostaną one zachowane,

b) w obszarze planu brak jest obszarów, które zostały lub mogą zostać uznane za cenne przyrodniczo,

c) *projekt planu został uzgodniony i zaopiniowany przez odpowiednie instytucje, w tym: Regionalny Zarząd Gospodarki Wodnej, Państwowego Powiatowego Inspektora Sanitarnego, Regionalnego Dyrektora Ochrony Środowiska,*

d) w ustaleniach planu znalazły swoje odniesienie najważniejsze z punktu widzenia ochrony środowiska elementy dotyczące obszaru planistycznego. Została zapewniona odpowiednia ochrona terenu poprzez wprowadzenie:

-nakazu w zakresie ochrony powietrza przed zanieczyszczeniem obowiązywania przepisów z zakresu ochrony środowiska, ,

-zakazu wprowadzania nowych funkcji, uciążliwych dla otoczenia i przeznaczenia terenów, pogarszających jakość środowiska, a także związanych ze składowaniem lub przetwarzaniem odpadów,

-zakazu lokalizowania obiektów i urządzeń, których uciążliwość wykracza poza teren, do którego jej właściciele lub użytkownicy posiadają prawo dysponowania,

-zakazu prowadzenia działalności zaliczanej do przedsięwzięć mogących zawsze znacząco oddziaływać na środowisko,

-zakazu zagospodarowania terenów na cele związane ze składowaniem, utylizacją lub przetwarzaniem



odpadów,

- dopuszczenia realizacji przedsięwzięć mogących potencjalnie znacząco oddziaływać na środowisko infrastruktury technicznej, w tym z zakresu łączności publicznej,

- dopuszczenia magazynowania odpadów przez posiadacza odpadów na czas wynikający z przepisów o odpadach.

- zakazu w zakresie ochrony gleby i wód podziemnych odprowadzania nieoczyszczonych ścieków, do gruntu i do wód, z wyłączeniem podczyszczonych wód opadowych.

- nakazu w zakresie ochrony terenów zieleni i wartości krajobrazowych nakazuje się ochronę lokalnych wartości krajobrazu oraz zieleni poprzez zachowanie i utrzymanie istniejącej zieleni wysokiej, z dopuszczeniem działań wynikających z ustawy o ochronie przyrody.

- w zakresie ochrony przed wibracjami oraz polami elektromagnetycznymi obowiązywania przepisów sanitarnych, ochrony środowiska oraz prawa budowlanego, w tym nakazu ograniczenia wibracji do poziomu wartości dopuszczalnych na granicy użytkowanego terenu.

f) w ramach strategicznej oceny oddziaływania na środowisko sporządzono prognozę oddziaływania planu na środowisko, w której po przeanalizowaniu możliwych skutków środowiskowych, jakie potencjalnie może powodować realizacja ustaleń planu, w rozbiciu na poszczególne komponenty środowiska określono, że ustalenia projektu planu nie spowodują znaczących negatywnych skutków dla ludzi ani nie wpłyną znacząco na jakość powietrza i klimat. W terenach zabudowanych dojdzie do zniszczenia szaty roślinnej oraz zmieni się ukształtowanie powierzchni i stosunki wodne, jednak uwzględniając ustalenia projektu planu szczególnie zakaz realizacji przedsięwzięć mogących zawsze znacząco oddziaływać na środowisko, wprowadzone jednolite zasady zagospodarowania dla całego obszaru, konieczność uwzględnienia powierzchni biologicznie czynnej, należy stwierdzić iż wprowadzone planem ustalenia nie pogorszą stanu środowiska;

4) wymagania ochrony dziedzictwa kulturowego i zabytków oraz dóbr kultury współczesnej - w obszarze planu nie występują żadne obiekty podlegające ochronie kulturowej;

5) wymagania ochrony zdrowia oraz bezpieczeństwa ludzi i mienia, a także potrzeby osób niepełnosprawnych:

- a) zagospodarowanie terenów w sposób zgodny z zapisami planu nie będzie powodowało zagrożenia dla bezpieczeństwa ludzi i mienia;

- b) w projekcie planu nie wskazano obszarów przestrzeni publicznych;

- 6) walory ekonomiczne przestrzeni – zagospodarowanie terenów położonych w granicach przedmiotowego planu, w sposób zgodny z jego ustaleniami przyniesie wzrost ich wartości oraz wpłynie na bezpieczeństwo podejmowania długookresowych działań inwestycyjnych,

7) prawo własności:

- a) właściciele gruntów położonych w granicach planu mogą rozporządzać swoją własnością w sposób zgodny z prawem,

- b) przeprowadzono analizę i uwzględniono stan istniejącego zagospodarowania terenów,

- c) z uwagi na dostęp do drogi publicznej, każdej z istniejących działek nie wskazano nowego publicznego układu komunikacyjnego.

8) potrzeby obronności i bezpieczeństwa państwa – ze względu na położenie terenu objętego projektem planu i sposób jego zagospodarowania, ustalenia planu nie będą miały znaczenia dla potrzeb obronności i bezpieczeństwa państwa;

9) potrzeby interesu publicznego – w obszarze planu oprócz niezbędnej infrastruktury technicznej nie będą realizowane inne cele publiczne, w zakresie realizacji uzbrojenia terenu plan gwarantuje możliwość jego realizacji;

10) potrzeby w zakresie rozwoju infrastruktury technicznej, w szczególności sieci szerokopasmowych – poprzez ustalenie zasad w zakresie modernizacji, rozbudowy i budowy systemów komunikacji i infrastruktury technicznej, plan obejmuje tereny wyposażone w urządzenia i sieci infrastruktury technicznej, które mogą być rozbudowywane, obsługa komunikacyjna w przeważającej części odbywa się przez istniejące sąsiadujące



z terenem planu drogi publiczne, dopuszczono również zgodnie z przepisami odrębnymi oraz ustaleniami planu możliwość włączenia nowych obiektów zarówno do sieci drogowej, jak i infrastruktury technicznej, dopuszczono również możliwość rozbudowy i przebudowy tych układów, według potrzeb wynikających z przeznaczenia terenów.

11) zapewnienie udziału społeczeństwa w pracach nad miejscowym planem zagospodarowania przestrzennego, w tym przy użyciu środków komunikacji elektronicznej – procedurę sporządzenia miejscowego planu zagospodarowania przestrzennego przeprowadzono zgodnie z wymogami art. 17 ustawy z dnia 27 marca 2003 r. o planowaniu i zagospodarowaniu przestrzennym. Wójt Gminy Tworóg wykonał odpowiednie czynności formalno-prawne, w tym:

a) ogłosił w Biuletynie Informacji Publicznej, prasie miejscowej oraz przez obwieszczenie, a także na tablicach ogłoszeń o podjęciu uchwały o przystąpieniu do sporządzania planu określając jednocześnie formę, miejsce i termin składania wniosków do planu, nie krótszy niż 21 dni od dnia ogłoszenia,

b) sporządził projekt planu miejscowego wraz z prognozą oddziaływania na środowisko,

c) ogłosił w w Biuletynie Informacji Publicznej, prasie miejscowej oraz przez obwieszczenie, a także na tablicach ogłoszeń o wyłożeniu projektu planu do publicznego wglądu na co najmniej 7 dni przed dniem wyłożenia,

d) wyłożył projekt planu wraz z prognozą oddziaływania na środowisko do publicznego wglądu na okres co najmniej 21 dni,

e) zorganizował w trakcie wyłożenia do publicznego wglądu dyskusję publiczną nad przyjętymi w projekcie planu rozwiązaniami,

f) wyznaczył w ogłoszeniu termin, w którym osoby fizyczne i prawne oraz jednostki organizacyjne nieposiadające osobowości prawnej mogą wносить uwagi dotyczące projektu planu, nie krótszy niż 14 dni od dnia zakończenia okresu wyłożenia projektu planu,

g) w terminie wskazanym w ogłoszeniu nie wpłynęły uwagi do planu,

h) przygotował projekt planu zgodnie z wymogami ustawowymi,

i) przedłożył uchwałę w sprawie miejscowego planu zagospodarowania przestrzennego dla terenu położonego przy ulicy Tarnogórskiej w Brynku Radzie Gminy Tworóg,

12) zachowanie jawności i przejrzystości procedur planistycznych - procedurę sporządzenia miejscowego planu zagospodarowania przestrzennego przeprowadzono zgodnie z wymogami art. 17 ustawy z dnia 27 marca 2003 r. o planowaniu i zagospodarowaniu przestrzennym, zgodnie z zapisami ustawy, informacja o przystąpieniu do sporządzania planu została podana do wiadomości publicznej, projekt planu był opiniowany i uzgadniany z odpowiednimi instytucjami, został wyłożony do publicznego wglądu, przeprowadzono strategiczną ocenę oddziaływania na środowisko, prowadzone procedury zachowywały wymagane przepisami prawa terminy i okresy, a także formy informowania społeczeństwa oraz organów uzgadniających i opiniujących;;

13) potrzebę zapewnienia odpowiedniej ilości i jakości wody, do celów zaopatrzenia ludności – sieć wodociągowa zgodnie z ustaleniami planu może być rozbudowywana stosownie do potrzeb, co zapewni odpowiednią ilość wody potrzebnej projektowanego zagospodarowania.

**2. W związku z art. 1 ust. 3 ustawy o planowaniu i zagospodarowaniu przestrzennym w projekcie „miejscowego planu zagospodarowania przestrzennego dla terenu położonego przy ulicy Tarnogórskiej w Brynku” uwzględniono:**

1) Wymóg ustalenia przeznaczenia terenu lub określenia potencjalnego sposobu zagospodarowania i korzystania z terenu, gdzie organ waży interes publiczny i interesy prywatne, w tym zgłaszane w postaci wniosków i uwag, zmierzające do ochrony istniejącego stanu zagospodarowania terenu, jak i zmian w zakresie jego zagospodarowania, a także analizy ekonomiczne, środowiskowe i społeczne spełniono poprzez:

a) zainicjowanie projektu miejscowego planu zagospodarowania przestrzennego nastąpiło w celu uregulowania zasad zagospodarowania terenu, z uwagi na jego atrakcyjność oraz wskazania zgodnie z obowiązującym Studium nowych terenów usługowych, przy głównych ciągach komunikacyjnych. W założeniu projekt planu ma doprowadzić do uregulowania zasad zagospodarowania przestrzeni według obowiązującego stanu prawnego.



b)ustalenie przeznaczeń terenów i sposobu ich zagospodarowania zostało spełnione przez ustalenie w tekście planu dopuszczonych w danym terenie funkcji oraz wyznaczenie wskaźników i wytycznych dotyczących m.in. wysokości i formy zabudowy intensywności, geometrii dachów, materiałów elewacyjnych i pokrycia dachów oraz w rysunku planu: linii rozgraniczających teren i nieprzekraczalnych linii zabudowy,

c)analizy ekonomiczne, środowiskowe i społeczne zostały wykonane podczas opracowania Studium uwarunkowań i kierunków zagospodarowania przestrzennego Gminy Tworóg, a następnie zaktualizowane podczas opracowania planu oraz powiązanych z nim opracowań, takich jak prognoza oddziaływania planu na środowisko i prognoza skutków finansowych uchwalenia planu.

d) w pracach nad koncepcją, a później projektem planu kierowano się w szczególności zasadami: nie naruszania praw nabytych właścicieli terenów (np. zachowanie możliwości dotychczasowego sposobu użytkowania terenów), równego traktowania właścicieli (np. przy ustalaniu parametrów zabudowy i zagospodarowania dla terenów podobnych), ograniczenia nowego układu drogowego do niezbędnego minimum, ograniczanie do niezbędnego minimum ingerencji w tereny prywatne,

### **3. W związku z art. 1 ust. 4 ustawy o planowaniu i zagospodarowaniu przestrzennym w projekcie „miejscowego planu zagospodarowania przestrzennego dla terenu położonego przy ulicy Tarnogórskiej w Brynku” uwzględniono:**

1) W przypadku sytuowania nowej zabudowy, uwzględnienie wymagań ładu przestrzennego, efektywnego gospodarowania przestrzenią oraz walorów ekonomicznych przestrzeni spełniono poprzez:

a)kształtowanie struktur przestrzennych przy uwzględnieniu dążenia do minimalizowania transportochłonności układu przestrzennego:

-w granicach analizowanego projektu planu przewiduje się zabudowę usługową o intensywności która nie powinna powodować znaczącego wzrostu ruchu komunikacyjnego;

-utrzymanie dostępności komunikacyjnej terenów w obszarze objętym projektem planu poprzez bezpośredni dostęp wszystkich istniejących działek do drogi publicznej,

-utrzymanie obsługi planowanego zagospodarowania przestrzennego transportem zbiorowym komunikacji publicznej autobusowej poprzez przystanek autobusowy zlokalizowany poza obszarem opracowania,

b) lokalizowanie nowej zabudowy mieszkaniowej w sposób umożliwiający mieszkańcom maksymalne wykorzystanie publicznego transportu zbiorowego jako podstawowego środka transportu – plan nie przewiduje wprowadzenia nowej zabudowy mieszkaniowej;

c)zapewnianie rozwiązań przestrzennych, ułatwiających przemieszczanie się pieszych i rowerzystów –, lokalizacja ścieżek rowerowych, w tym należących do systemu tras rowerowych, została dopuszczona jako przynależne zagospodarowanie terenu z zachowaniem przepisów odrębnych, w tym w szczególności prawa własności ;

d)dążenie do planowania i lokalizowania nowej zabudowy:

-na obszarach o w pełni wykształconej zwartej strukturze funkcjonalno-przestrzennej, w granicach jednostki osadniczej w rozumieniu art. 2 pkt 1 ustawy z dnia 29 sierpnia 2003 r. o urzędowych nazwach miejscowości i obiektów fizjograficznych (Dz. U. Nr 166, poz. 1612 oraz z 2005 r. Nr 17, poz. 141), w szczególności poprzez uzupełnianie istniejącej zabudowy – obszar planu znajduje się przy głównym układzie komunikacyjnych gminy i powiatu, w związku z czym planowana nowa zabudowa stanowi naturalne uzupełnienie i wzbogacenie w pełni wykształconej struktury funkcjonalno-przestrzennej miejscowości Brynek oraz Tworóg,

-na terenach położonych na obszarach innych niż wymienione w lit. a, wyłącznie w sytuacji braku dostatecznej ilości terenów przeznaczonych pod dany rodzaj zabudowy położonych na obszarach, o których mowa w lit. a; przy czym w pierwszej kolejności na obszarach w najwyższym stopniu przygotowanych do zabudowy, przez co rozumie się obszary charakteryzujące się najlepszym dostępem do sieci komunikacyjnej oraz najlepszym stopniem wyposażenia w sieci wodociągowe, kanalizacyjne, elektroenergetyczne, gazowe, ciepłownicze oraz sieci i urządzenia telekomunikacyjne, adekwatnych dla nowej, planowanej zabudowy – obszar opracowania planu, wyznacza nowe tereny zabudowy usługowej zgodnie z obowiązującym studium, tereny te w najlepszym stopniu są przygotowane do zabudowy usługowej, oraz są predysponowane do tej funkcji z uwagi na istniejące oddziaływanie akustyczne od przylegającej ul. Tarnogórskiej oraz linii kolejowej, które z uwagi na swoją wielkość wykluczają inny rodzaj zabudowy . Wyznaczone nowe tereny pod zabudowę charakteryzują się najlepszym dostępem do sieci komunikacyjnej oraz stosunkowo najlepszym (na tle innych



terenów) stopniem wyposażenia w uzbrojenie terenu.

**4. *Zgodność z wynikami analizy, o której mowa w art. 32 ust. 1, wraz datą uchwały rady gminy, o której mowa w art. 32 ust. 2.***

Analiza zmian w zagospodarowaniu przestrzennym na terenie Gminy Tworóg potwierdziła aktualność Studium Uwarunkowań i Kierunków Zagospodarowania Przestrzennego Gminy Tworóg i jednocześnie wskazała na konieczność porządkowania struktury funkcjonalno- przestrzennej poprzez plany miejscowe.

**5. *Wpływ na finanse publiczne, w tym budżet gminy.***

Wpływ na finanse publiczne, w tym budżet gminy został rozpoznany w prognozie skutków finansowych uchwalenia miejscowego planu zagospodarowania przestrzennego. Po stronie wydatków wzięto pod uwagę koszty obsługi infrastrukturą techniczną i drogową oraz koszt nowych dróg wynikających bezpośrednio z planu. Wpływy z kolei wynikać będą z podatku od nieruchomości. W podsumowaniu stwierdzono, że plan będzie wpływać na zwiększenie dochodów budżetu gminy w zakresie podatku od nieruchomości i innych dochodów związanych z obrotem nieruchomościami, a jednocześnie nie będzie generował wzrostu wydatków. Ponadto plan nie przyniesie bezpośrednio wydatków na realizację infrastruktury, gdyż uzbrojenie terenu w większości będzie realizowane przez potencjalnych inwestorów z uwagi na możliwość dowiązania się do istniejących sieci infrastruktury znajdujących się poza obszarem opracowania planu.

**6. *Procedura formalno-prawna***

Sporządzenie miejscowego planu zagospodarowania przestrzennego dla terenu położonego przy ulicy Tarnogórskiej w Brynku zostało przeprowadzone zgodnie z art. 17 ustawy z dnia 27 marca 2003 r. o planowaniu i zagospodarowaniu przestrzennym (j.t. Dz. U. z 2017 r., poz. 1073), natomiast na podstawie ustawy z dnia 3 października 2008 r. o udostępnieniu informacji o środowisku i jego ochronie, udziale społeczeństwa w ochronie środowiska oraz o ocenach oddziaływania na środowisko (Dz. U. z 2016 r. poz. 335 z późn. zm.), przeprowadzono strategiczną ocenę oddziaływania na środowisko.

**7. *Rozwiązania projektu planu***

Projekt planu nie narusza ustaleń Studium Uwarunkowań i Kierunków Zagospodarowania Przestrzennego Gminy Tworóg, przyjętego uchwałą Nr XXVIII/259/2013 Rady Gminy Tworóg z dnia 25 lutego 2013 r. Podstawowe warunki kształtowania polityki przestrzennej „Studium...” w obszarze planu przyjmują jako kierunki zmian w zagospodarowaniu przestrzennym przeznaczenia podstawowe terenu „U1 -tereny zabudowy usługowej”. Kierunki te na etapie planu zostały wprowadzone z uwzględnieniem zarówno potrzeb przestrzennych, jak również istniejących uwarunkowań.