


ZALACZNIK NR 1  
DO UCHWAŁY NR .....  
RADY GMINY TWORÓG  
Z DNIA ..... F.  
- RYSUNEK PLANU  
ABKLISZ 4

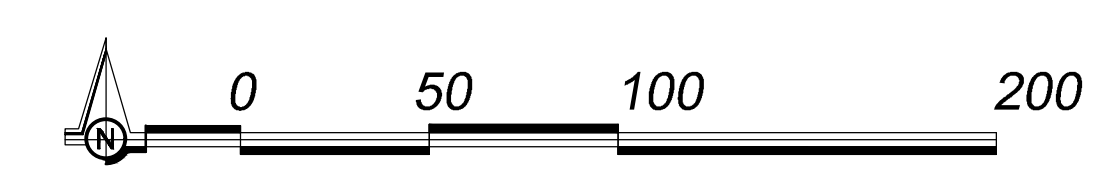

**MIEJSCOWY PLAN ZAGOSPODAROWANIA PRZESTRZENNEGO  
DLA TERENU SOŁECTWA WOJSKA**

*Skala 1:2000*

*Historia/cena dokumentacji projektowej:*

**44-100 Gliwice, ul. Górnych Wałów 42, NIP 631-020-04-17**  
tel.: (+48 32) 400 41 03 fax: 400 42 01  
e-mail: [pracownia@panov.pl](mailto:pracownia@panov.pl) [www.pan-ova.com.pl](http://www.pan-ova.com.pl)

**P.A. NOVA S.A.**  
**PANOV:**  
Since 1987