


LEGENDA

1. PROJEKTOWANY BUDYNEK REMIZY STRAŻACKIEJ
2. BEZODPŁYWOWY ZBIORNIK NA NIECZYSTOŚCI CIEKŁE
3. TEREN UTWARDZONY

—eNN— PRZYŁĄCZE ENERGETYCZNE
 —w— PRZYŁĄCZE WODY

BILANS TERENU

Powierzchnia zabudowana 91,8 m²
 Powierzchnia utwardzona ogółem 450,2 m²
 w tym na gruncie kat RIIIb 50,0 m²
 Ogólna powierzchnia działki 4753,0 m²

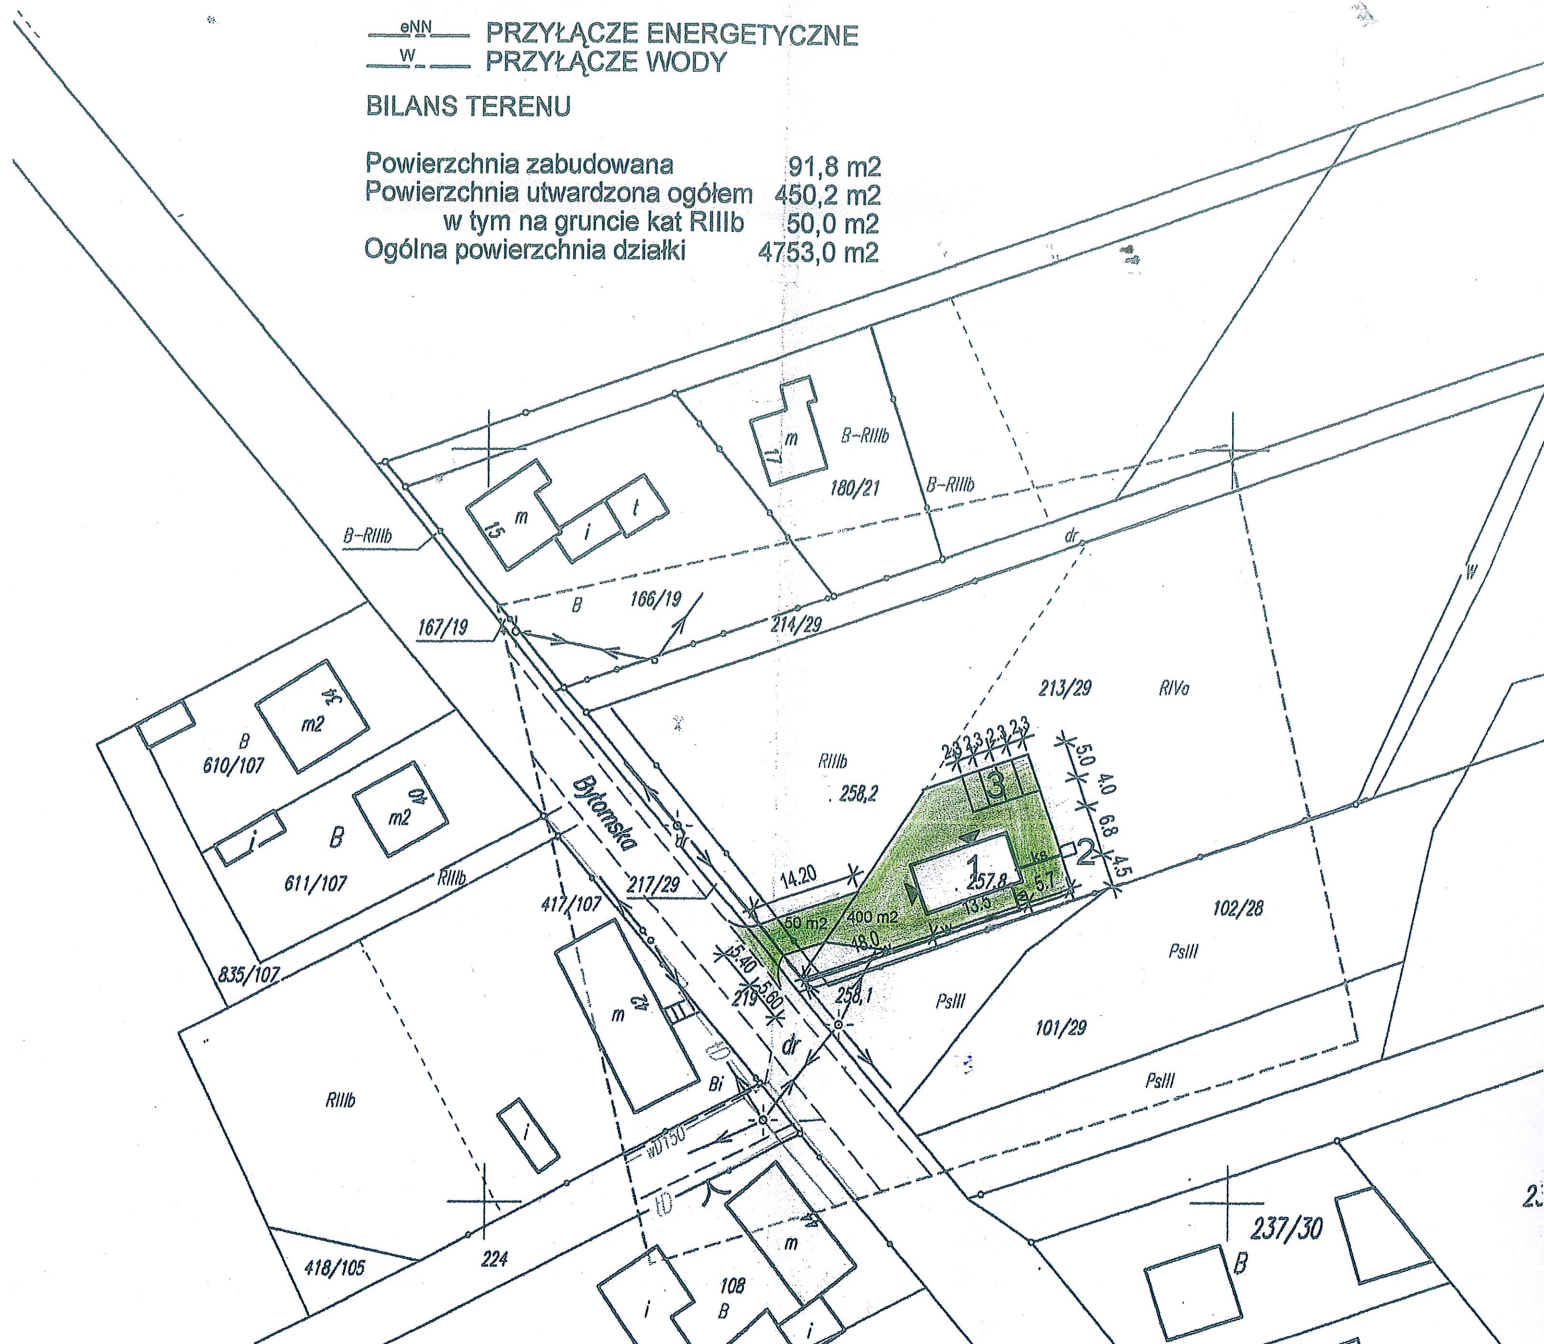

Mapa do celów projektowych

1. Poziomy układ geodezyjny - "2000"
2. Wysokościowy układ geodezyjny - "Kronstadt"

Skala 1:1000

Mapa została wykonana na podstawie: szkiców polowych z pomiaru uzupełniającego digitalizacji rastra mapy zasadniczej w skali 1:2000; na podstawie wywiadu terenowego