

# MIEJSCOWY PLAN ZAGOSPODAROWANIA PRZESTRZENNEGO DLA TERENU PRZY ULICY GÓRNEJ W TWOROGU

ZAŁĄCZNIK NR 1  
DO UCHWAŁY NR .....  
RADY GMINY TWORÓG  
Z DNIA ..... R.  
- RYSUNEK PLANU



## OZNACZENIA:

### USTALENIA:

	GRANICE OBSZARU OBJĘTEGO PLANEM
	LINIE ROZGRANICZAJĄCE TERENY O RÓŻNYM PRZEZNACZENIU LUB RÓŻNYCH ZASADACH ZAGOSPODAROWANIA
<b>1.MW</b>	NUMER I SYMBOL PRZEZNACZENIA TERENU
	NIEPRZEKACZALNE LINIE ZABUDOWY
<b>MW</b>	TERENY ZABUDOWY MIESZKANIOWEJ WIELORODZINNEJ
<b>MNU</b>	TERENY ZABUDOWY MIESZKANIOWEJ JEDNORODZINNEJ Z USŁUGAMI
<b>U</b>	TERENY ZABUDOWY USŁUGOWEJ
<b>IT</b>	TERENY INFRASTRUKTURY TECHNICZNEJ
<b>KDD</b>	TERENY DRÓG PUBLICZNYCH - DROGI KLASY DOJAZDOWEJ
<b>KDW</b>	TERENY DRÓG WEWNĘTRZNYCH

### OZNACZENIA OBOWIĄZUJĄCE NA PODSTAWIE PRZEPISÓW ODRĘBNYCH:

OBSZAR OBJĘTY PLANEM W CAŁOŚCI POŁOŻONY JEST W GRANICACH GŁÓWNEGO ZBIORNIKA WÓD PODZIEMNYCH NR 327 LUBLINIEC - MYSZKÓW



## WYRYS ZE STUDIUM UWARUNKOWAŃ I KIERUNKÓW ZAGOSPODAROWANIA PRZESTRZENNEGO GMINY TWORÓG

przyjętego uchwałą nr XXVIII/259/2013 Rady Gminy Tworóg z dnia 25 lutego 2013 r.  
skala wyrysu 1:10 000

### LEGENDA:

#### INFORMACJE:

GRANICA OBSZARU OBJĘTEGO STUDIUM

#### INFORMACJE Z ZAKRESU INFRASTRUKTURY TECHNICZNEJ:

LINIA ELEKTROENERGETYCZNA NAPIĘCIĄ ŚREDNIEGO NAPIĘCIA 20KV

LINIA ELEKTROENERGETYCZNA KABLOWA ŚREDNIEGO NAPIĘCIA 20KV

STACJA TRANSFORMATOROWA ŚREDNIEGO NAPIĘCIA

PROJEKTOWANY ZASIĘG SIECI KANALIZACYJNEJ

#### USTALENIA STUDIUM:

LINIE ROZGRANICZAJĄCE TERENY STUDIUM

SYMBOLY PRZEZNACZEŃ TERENÓW STUDIUM

STREFA ZURBANIZOWANA ZABUDOWY WIEJSKIEJ EKSTENSYWNEJ ZIE

STREFA ZURBANIZOWANA ZABUDOWY WIEJSKIEJ INTENSYWNEJ ZI

STREFA ZURBANIZOWANA ZABUDOWY WIEJSKIEJ INTENSYWNEJ O FUNKCJACH CENTRUM ZIC - LOKALNE OŚRODKI MIESZKALNO-USŁUGOWE

OSTRZĄG ROZMIESZCZENIA URZĄDZEŃ WYTWARZAJĄCYCH ENERGIĘ Z ODNOWIALNYCH ŹRÓDEŁ ENERGETYCZNYCH O MOCY PRZEKACZAJĄCEJ 100 KW

#### USTALENIA PRZEZNACZENIA TERENÓW STUDIUM:


TERENY ZABUDOWY MIESZKANIOWEJ WIELORODZINNEJ

#### USTALENIA OCHRONY ŚRODOWISKA I JEGO ZASOBÓW ORAZ OCHRONY PRZYRODY:

OBSZARY PRZESTRZENI ZIELENI

#### USTALENIA OCHRONY DZIEDZICTWA KULTUROWEGO:

OBSZARY OBSERWACJI ARCHEOLOGICZNEJ (NR STANOWISKA NA OBSZARZE / NUMER OBSZARU AZP)

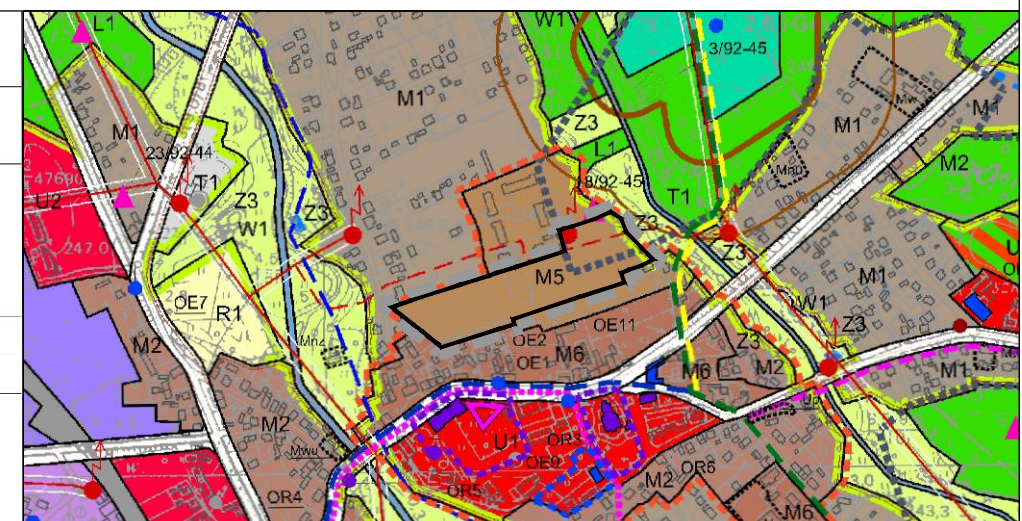

## MIEJSCOWY PLAN ZAGOSPODAROWANIA PRZESTRZENNEGO DLA TERENU PRZY ULICY GÓRNEJ W TWOROGU

Skala 1:1000

Wykonawca dokumentacji projektowej:

P.A. NOVA S.A.  
44-100 Gliwice, ul. Górnych Wałów 42, NIP 631-020-04-17  
tel.: (+48 32) 400 41 00  
e-mail: pracownia@panova.pl, www.panova.pl

**PANOVA**  
Since 1987