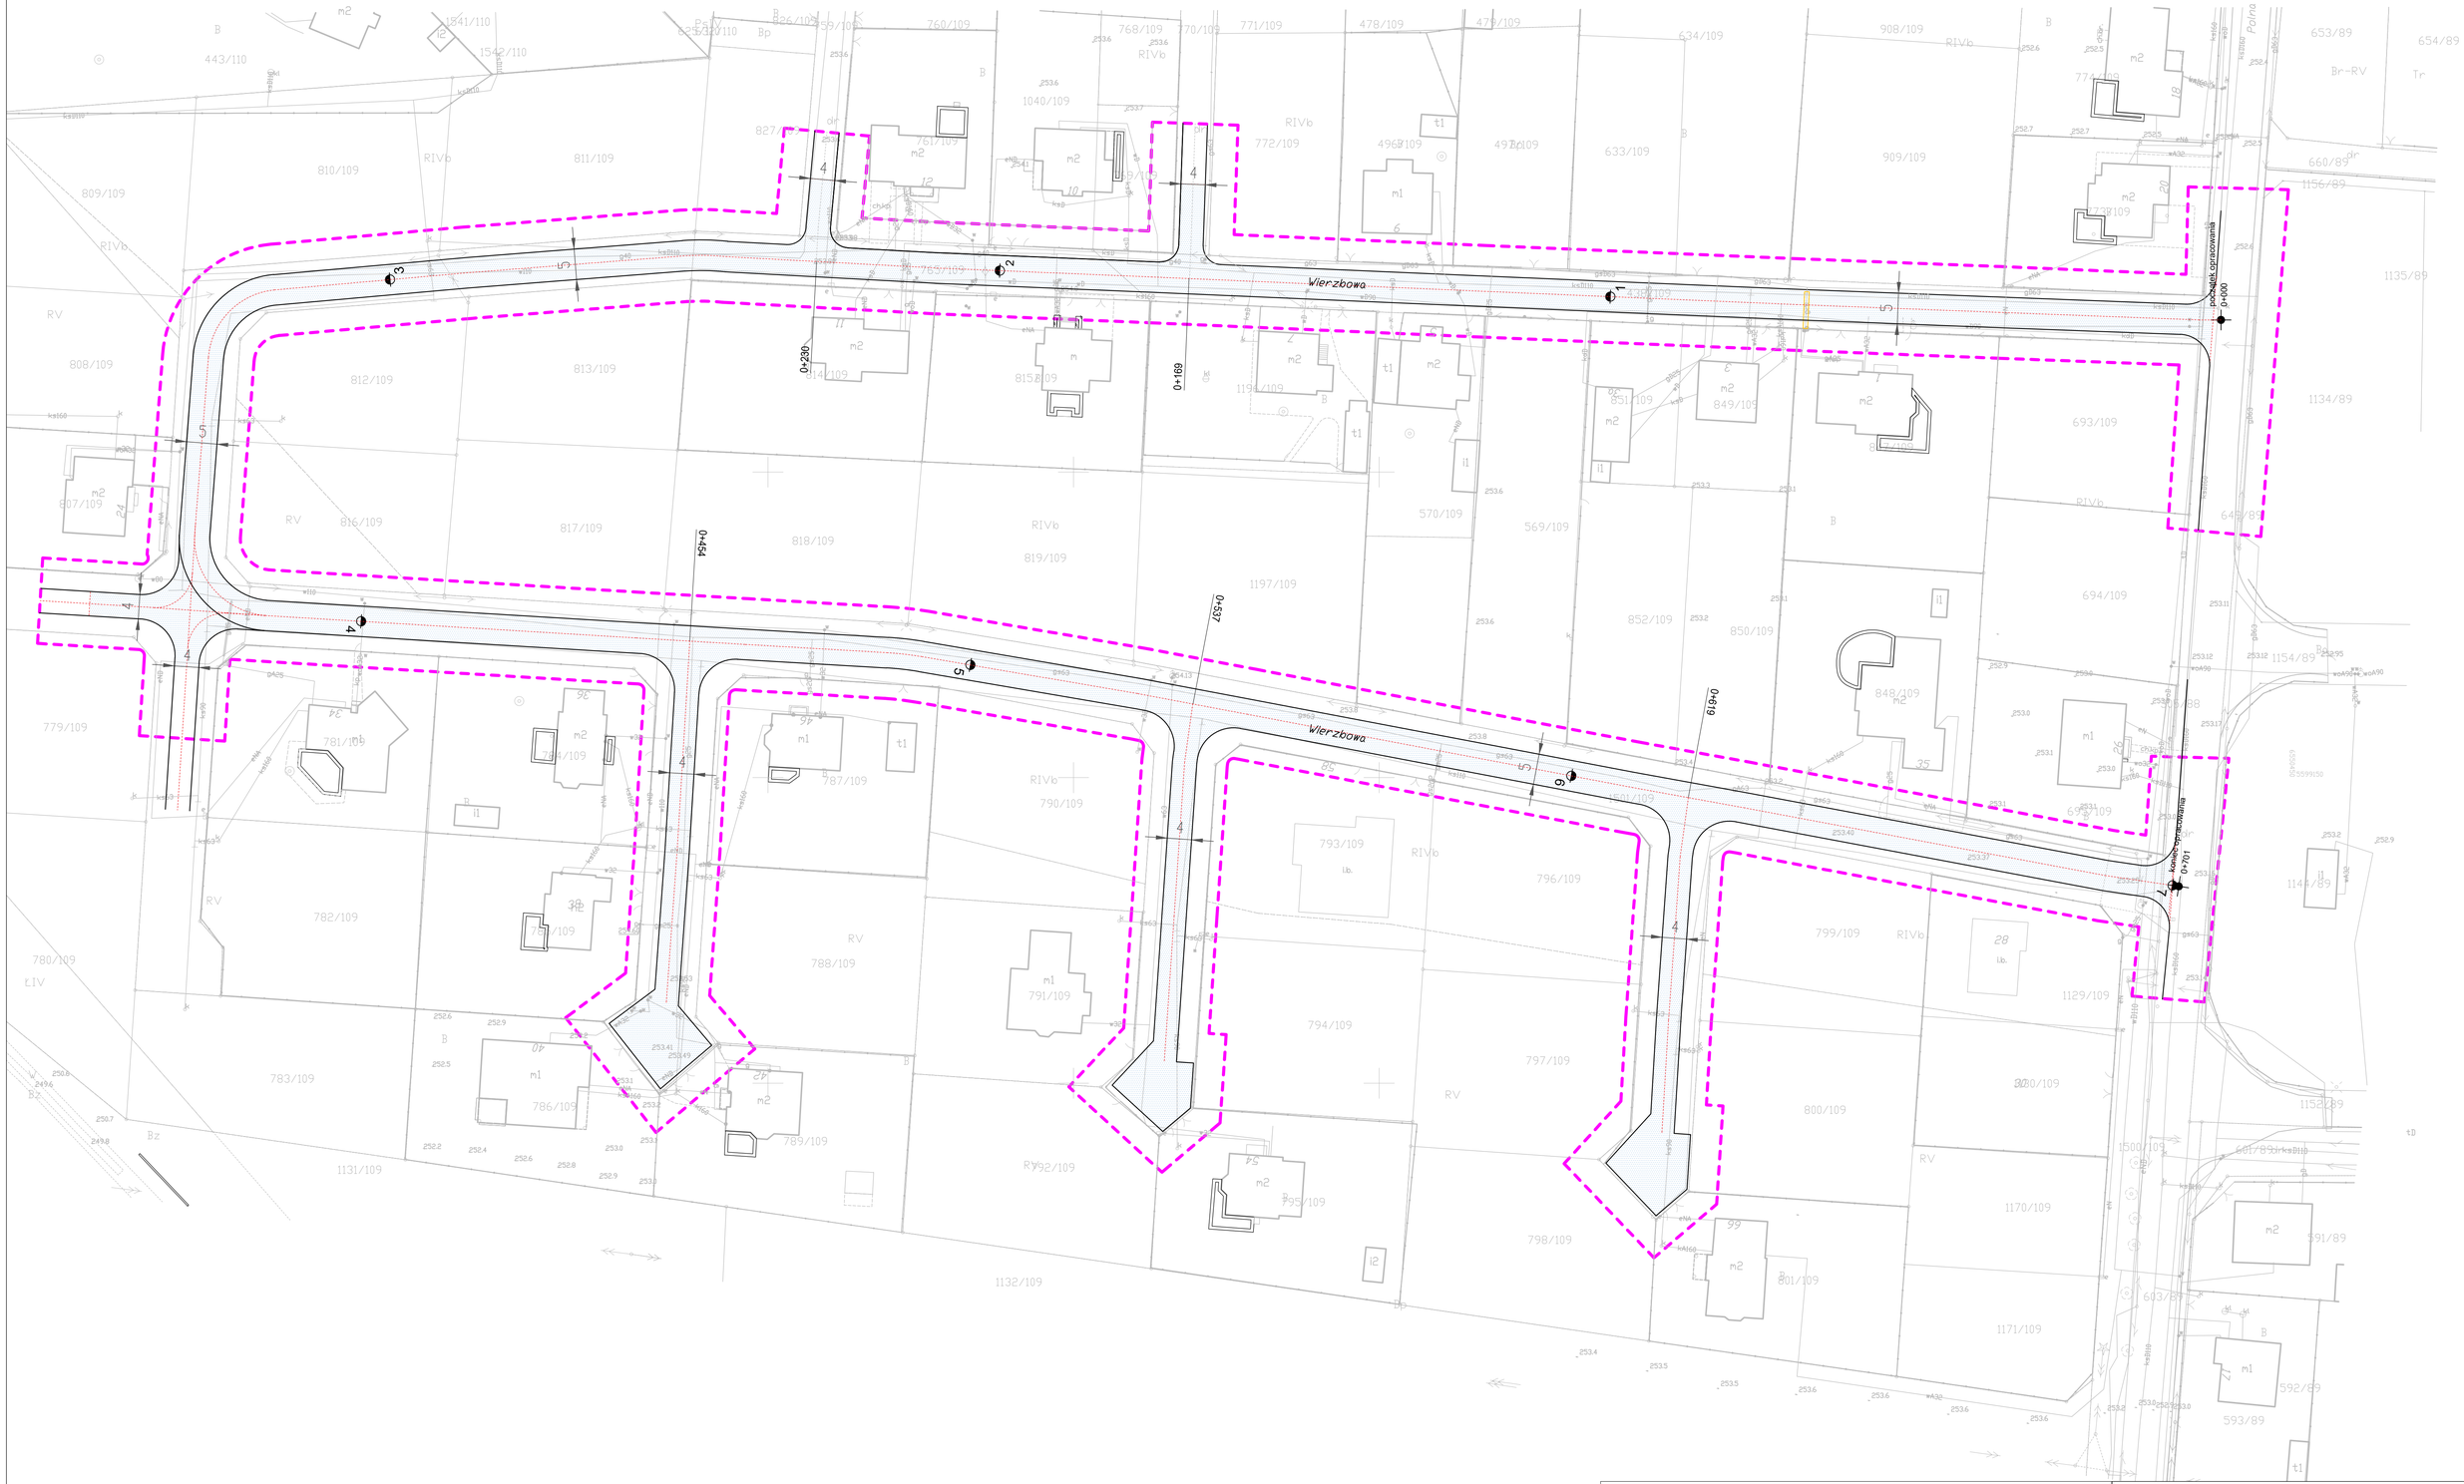

Legenda:

- nawierzchnia jezdni z masy bitumicznej
- krawężnik betonowy najazdowy
- zakres opracowania

JM NADZORY Sp. z o.o. NIP 631 265 25 08 REGON 24349557		44-100 Gliwice ul. Ignacego Daszyńskiego 5 tel. 609 537 137; 601 482 307	
TEMAT PROJEKTU	PROGRAM FUNKCJONALNO UŻYTKOWY Budowa i przebudowa ulicy Wierzbowej wTworogu		
LOKALIZACJA	Tworóg ul. Wierzbowa dz. nr 438/109, 765/109,770/109, 759/109, 1501/109	OPRACOWAŁ	
INWESTOR	Gmina Tworóg ul. Zamkowa 16 42-690 Tworóg	mgr inż. Marzena Mazurkiewicz upr. nr 534/02	
NAZWA RYSUNKU	Projekt zagospodarowania		
DATA kwiecień 2022	BRANŻA drogowa	SKALA 1:500	NR RYS. 002