
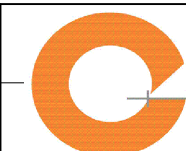


Widok z góry
1:100

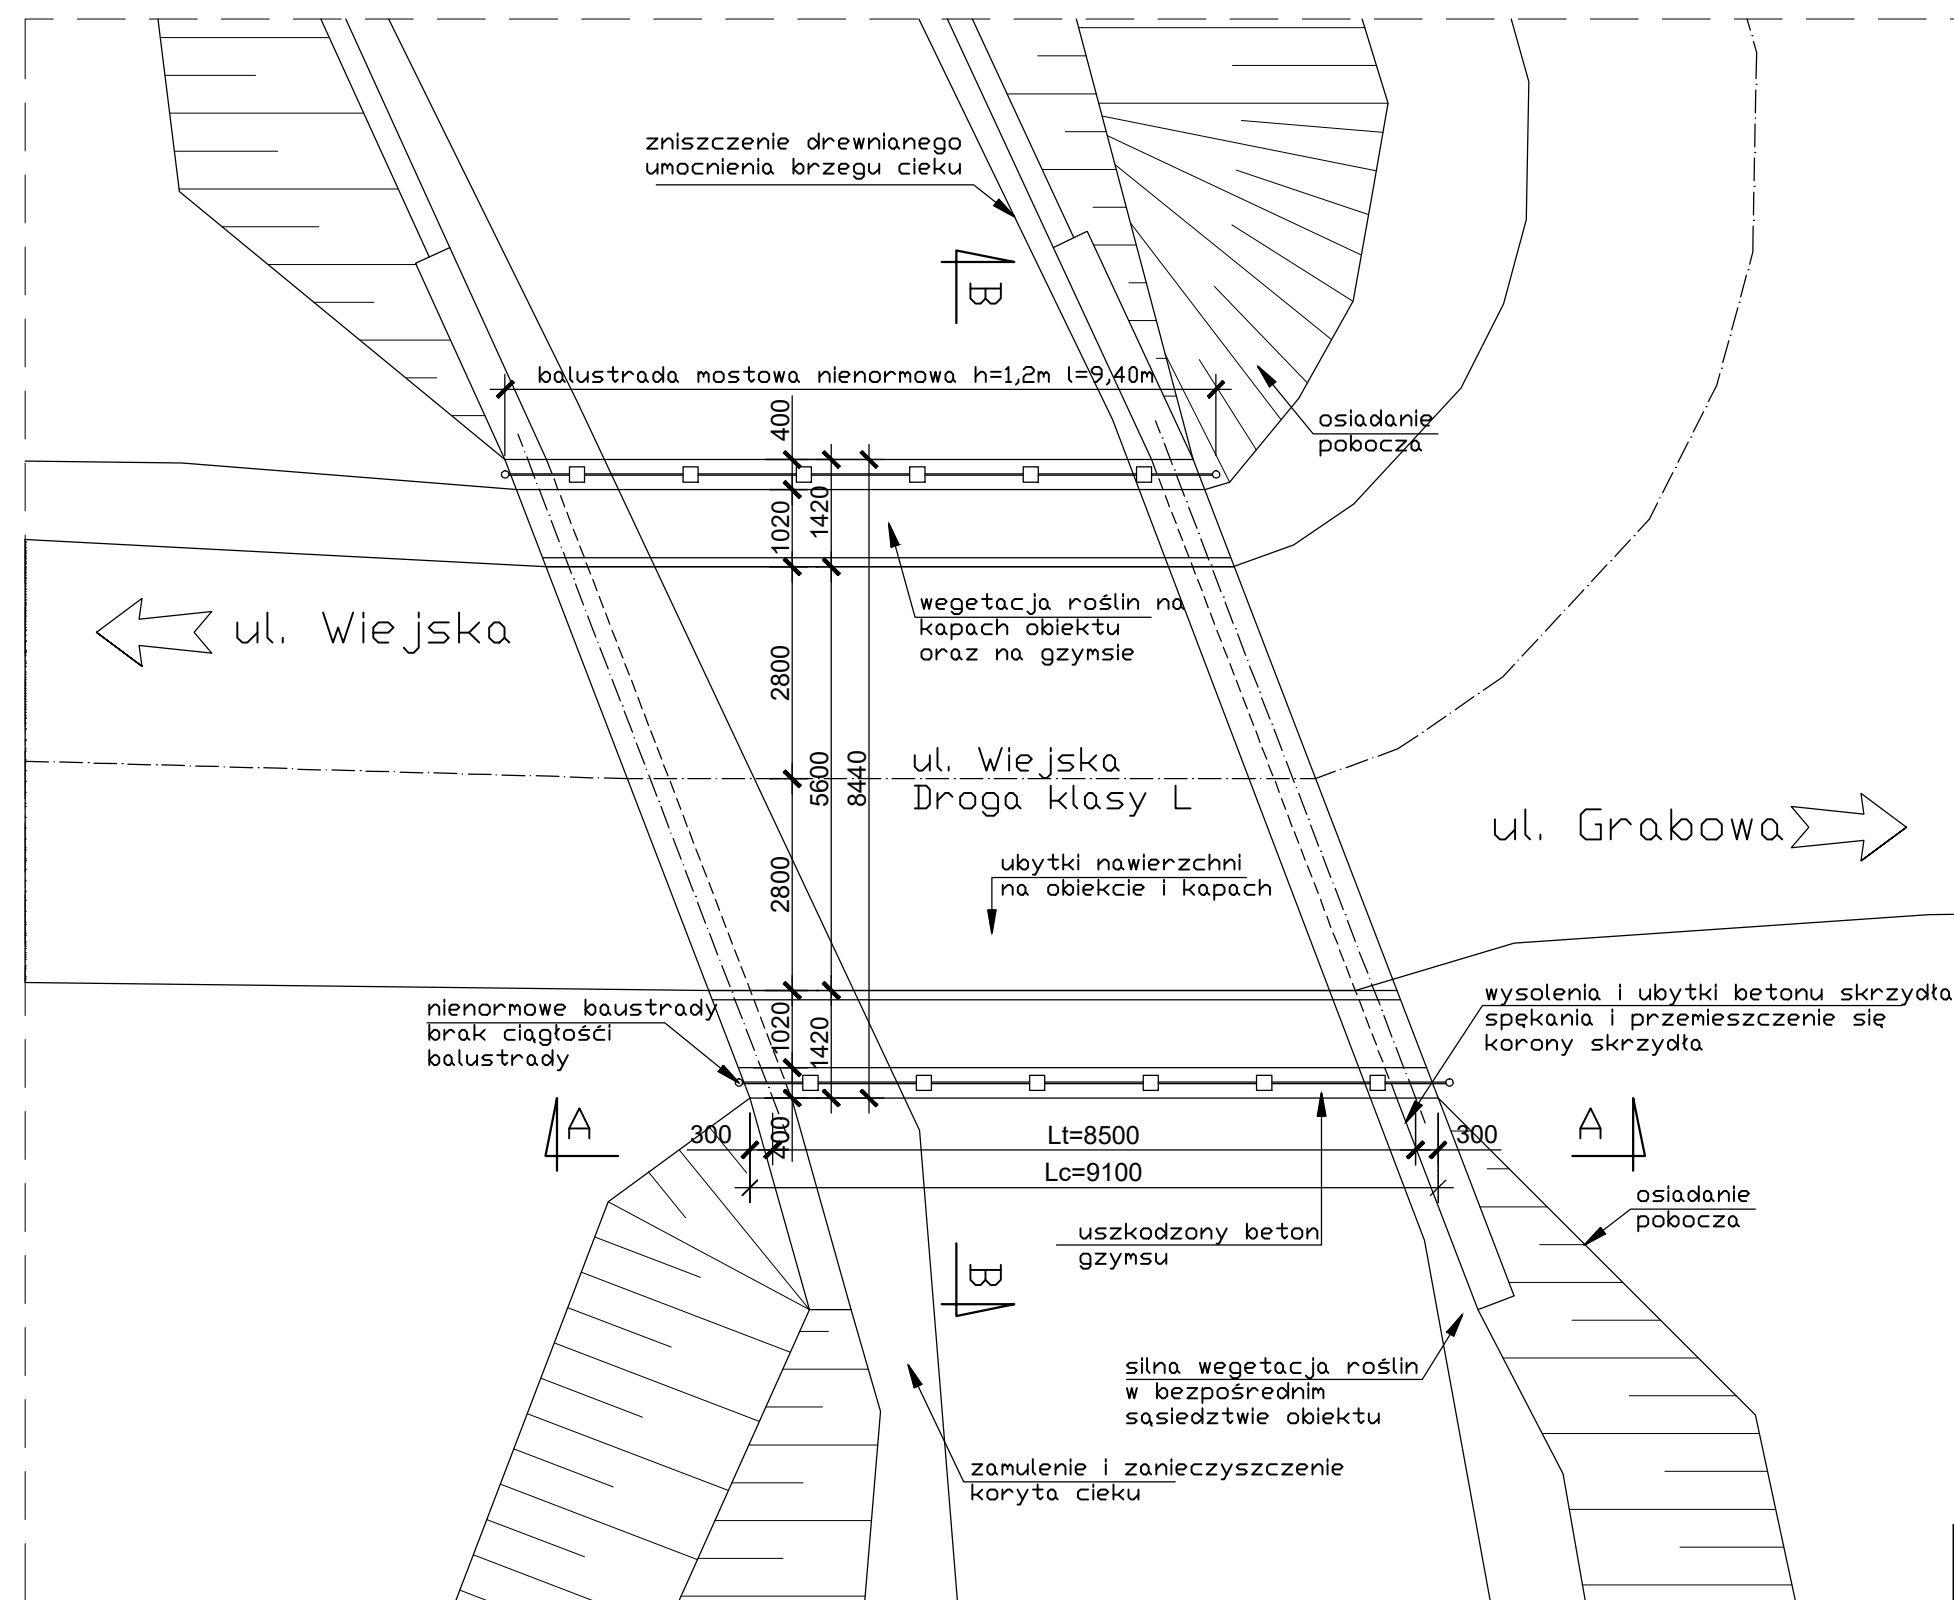

BIURO USŁUG INŻYNIERSKICH "CONCEPT"
Mgr inż. Arkadiusz CICHON
40 - 148 KATOWICE ul. Daszyńskiego 36B/3
e-mail: biuro@concept-biuro.pl www.concept-biuro.pl

Inwestor:	Gmina Tworóg Zamkowa 16 42 - 690 Tworóg		
Temat:	Modernizacja mostu drogowego nad rzeką Stołą w ciągu ul. Wiejskiej w Brynku		
Nazwa rysunku:	Rzut - inwentaryzacja	Branża:	Mostowa
		Stadium:	Inw.
		Data:	04.2022
Projektował:	mgr inż. Marzena Teper-Kąkol	Skala:	1:100
Opracował:	mgr inż. Piotr Piątek	Nr rys.:	1.1