



Załącznik nr 3a do zapytania ofertowego

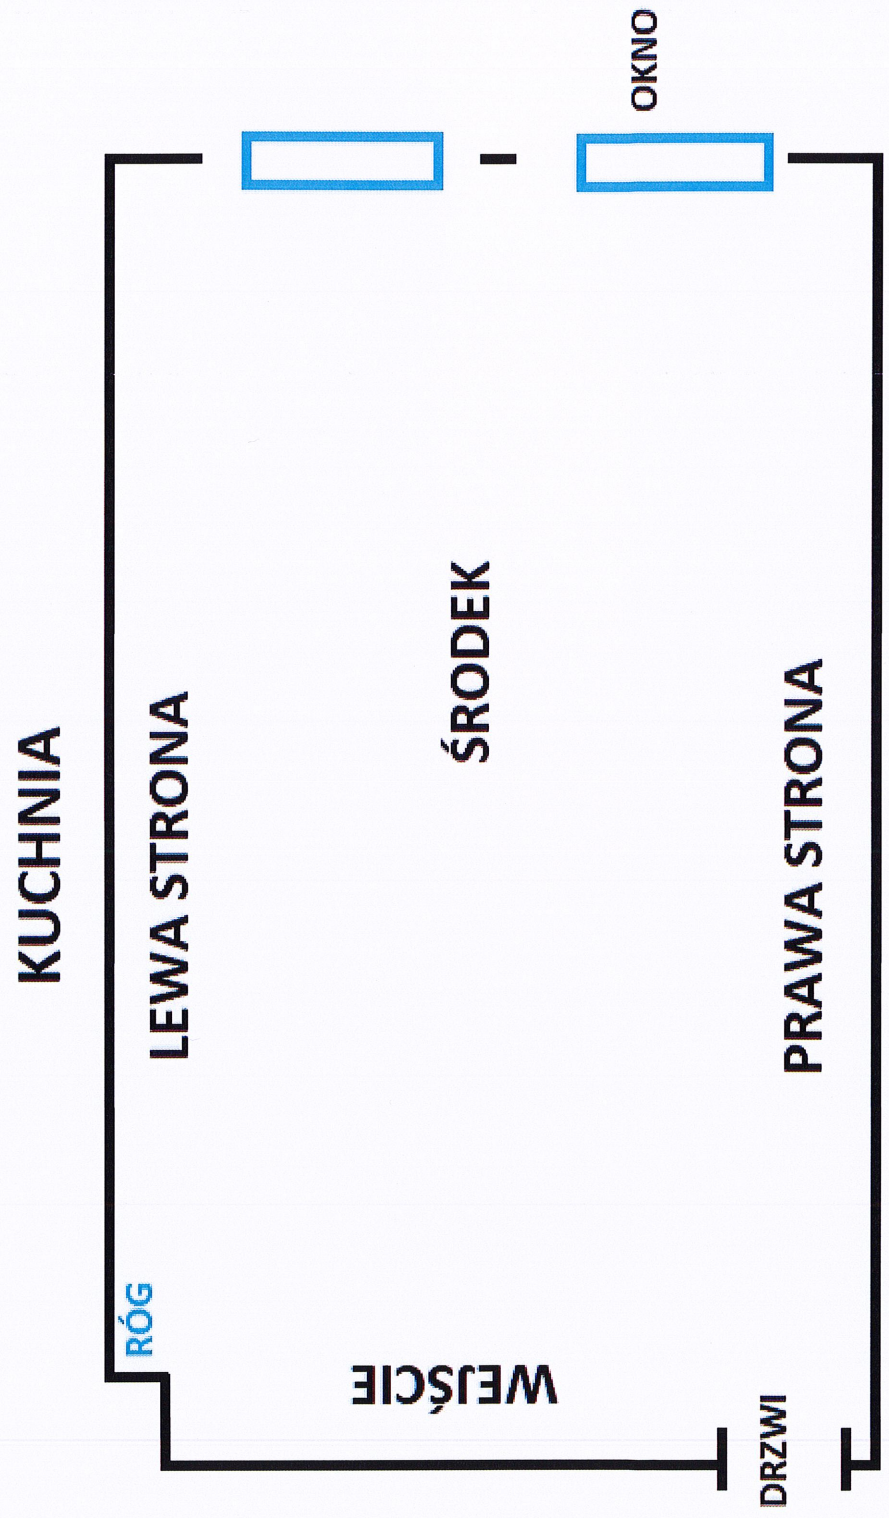

WYJŚCIE

70cm 90cm
ok. 160cm

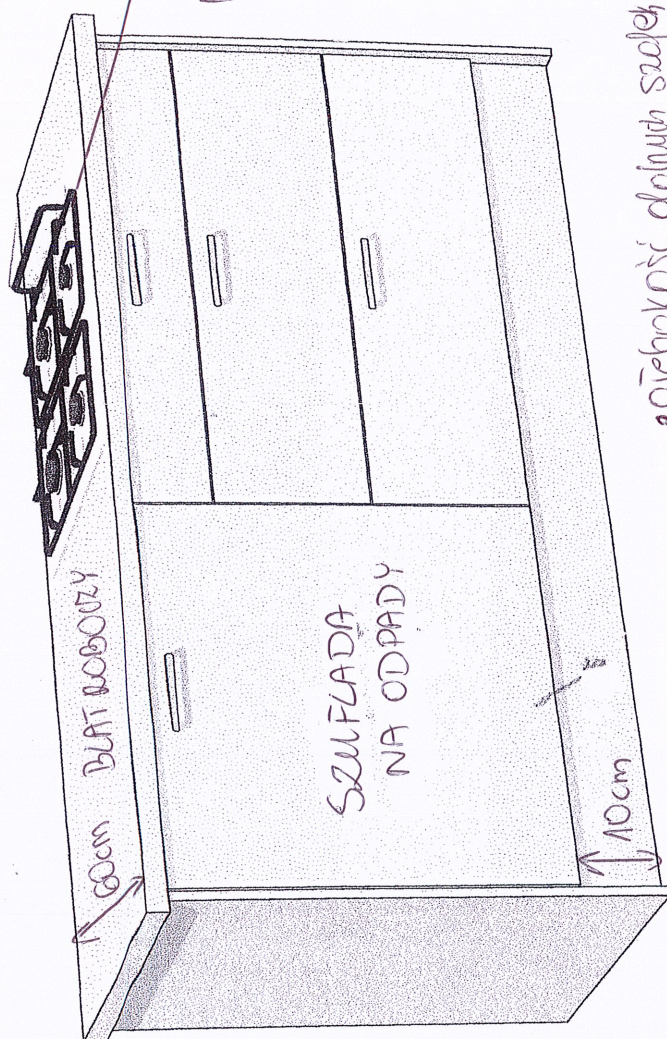

MIEJSCE NA PŁYTĘ
GAZOWĄ

60cm BLAT ROBÓCZY

SZUFLADA
NA ODPADY


10cm

WYS. 86cm
w tym cokolik
i blat

głębokość dolnych szafek 51cm

Drum


ŠRODEK

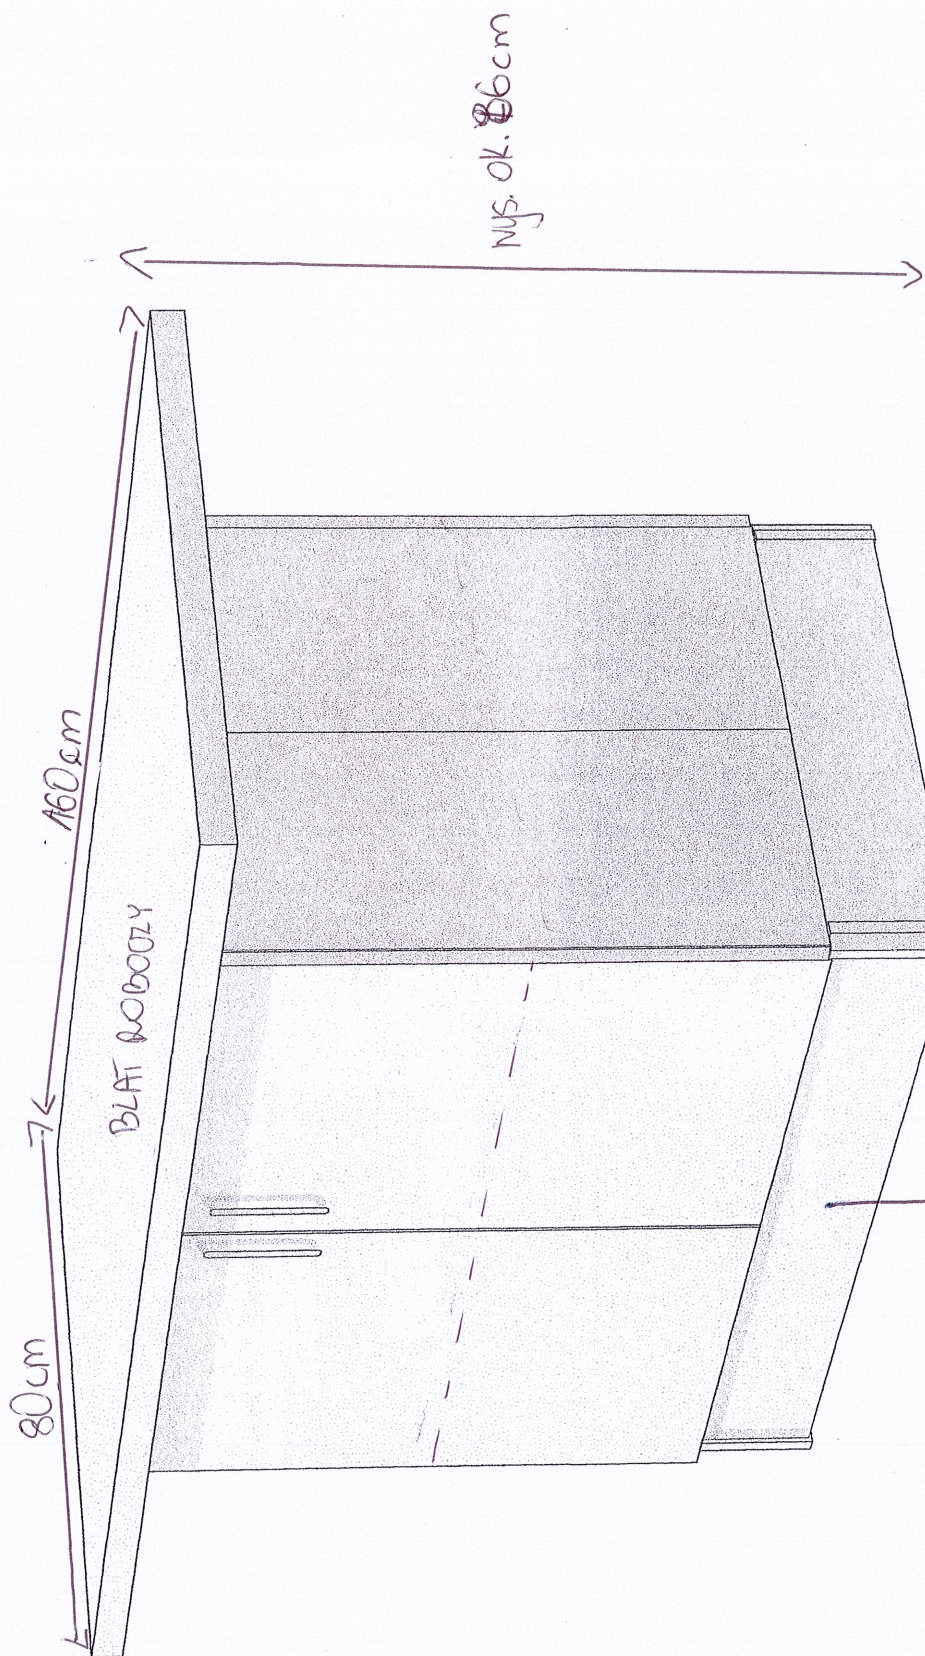


PRAWA STRONA

QKD


Podki

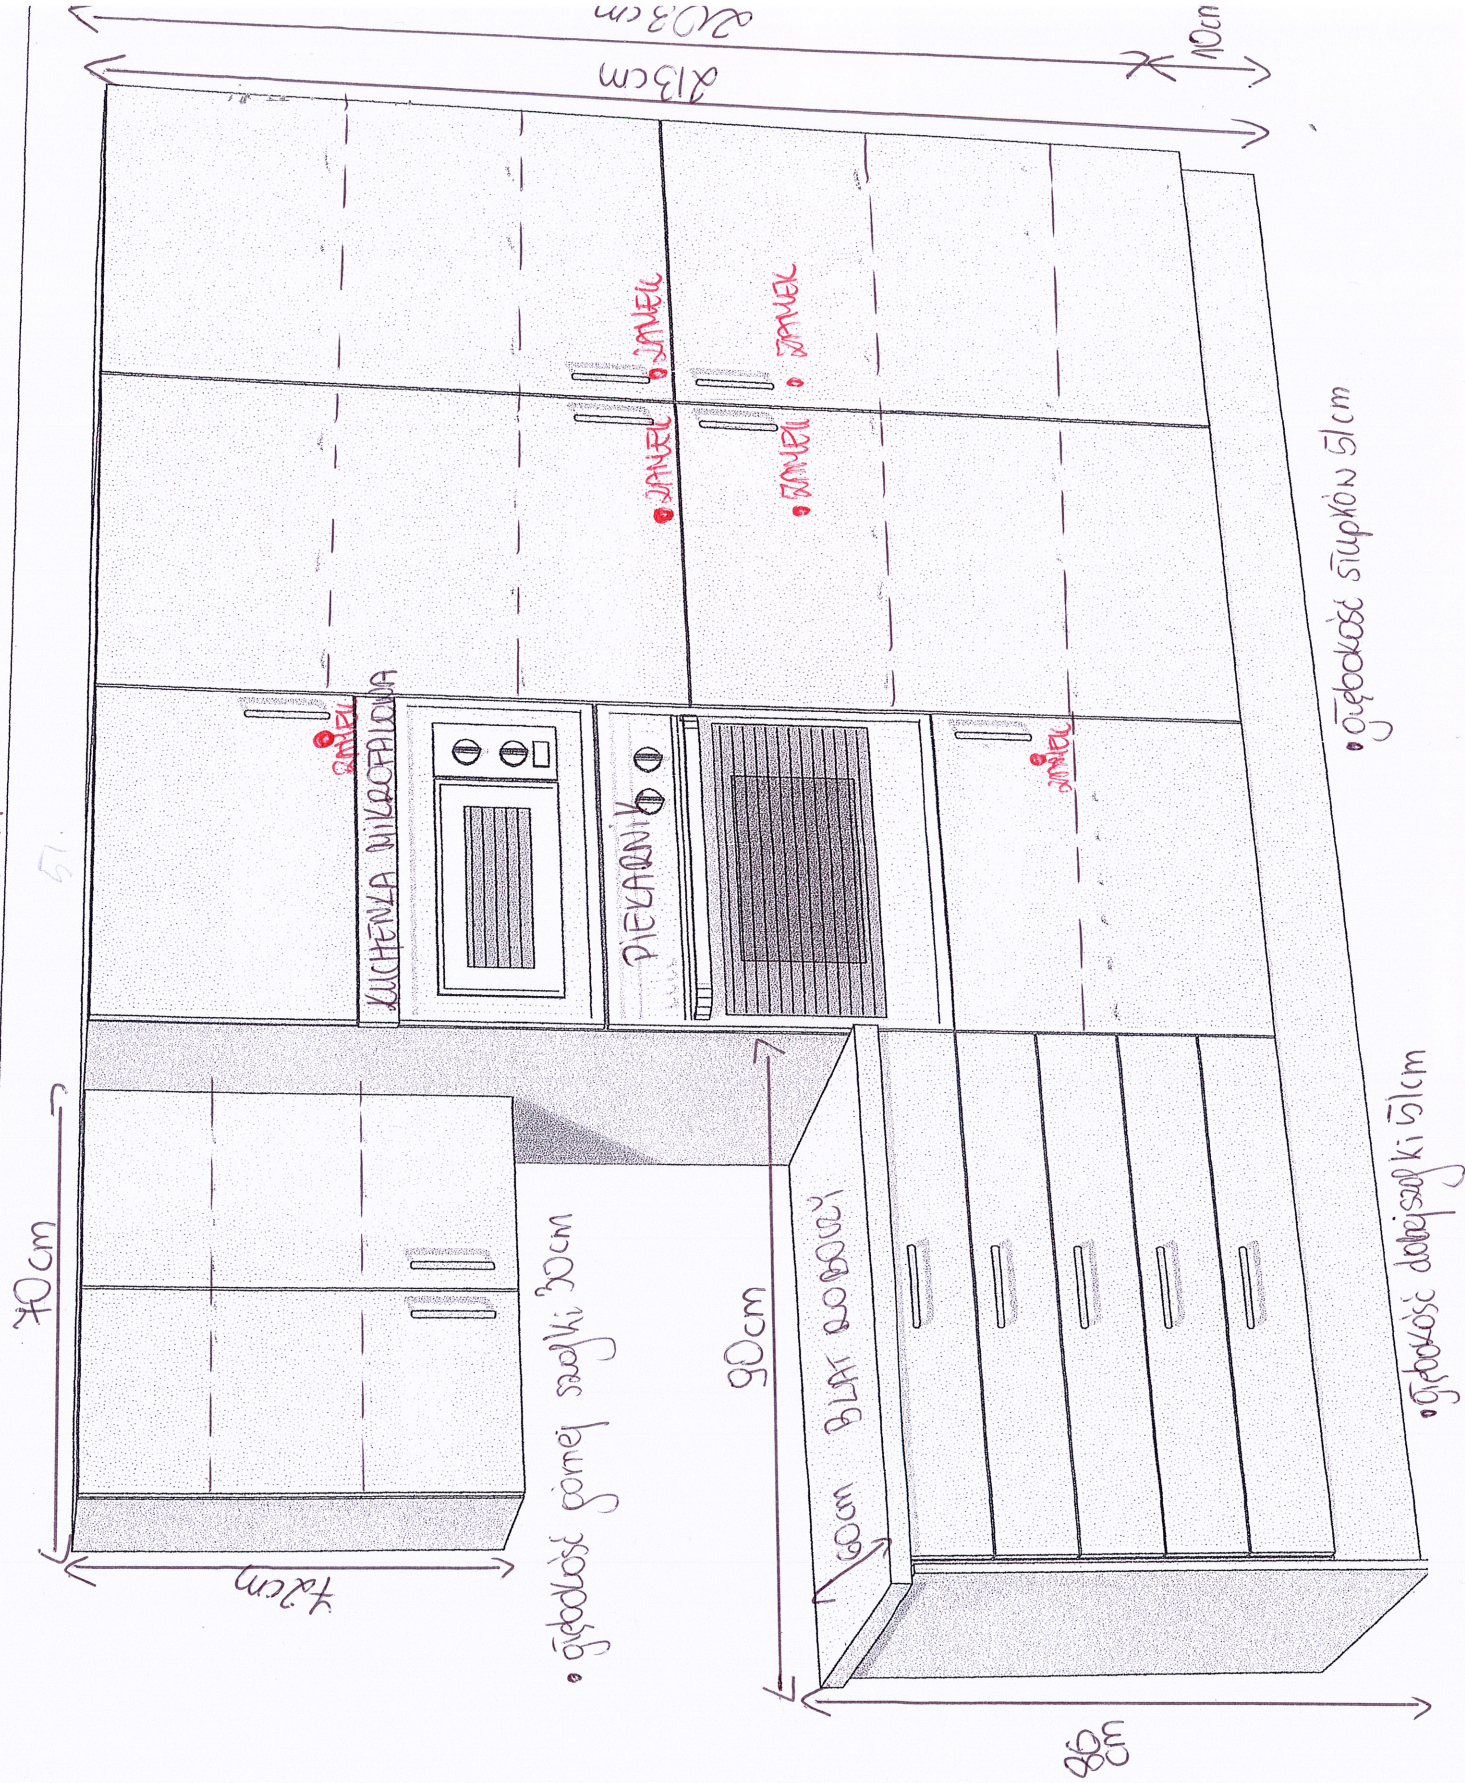

LENA STRONA

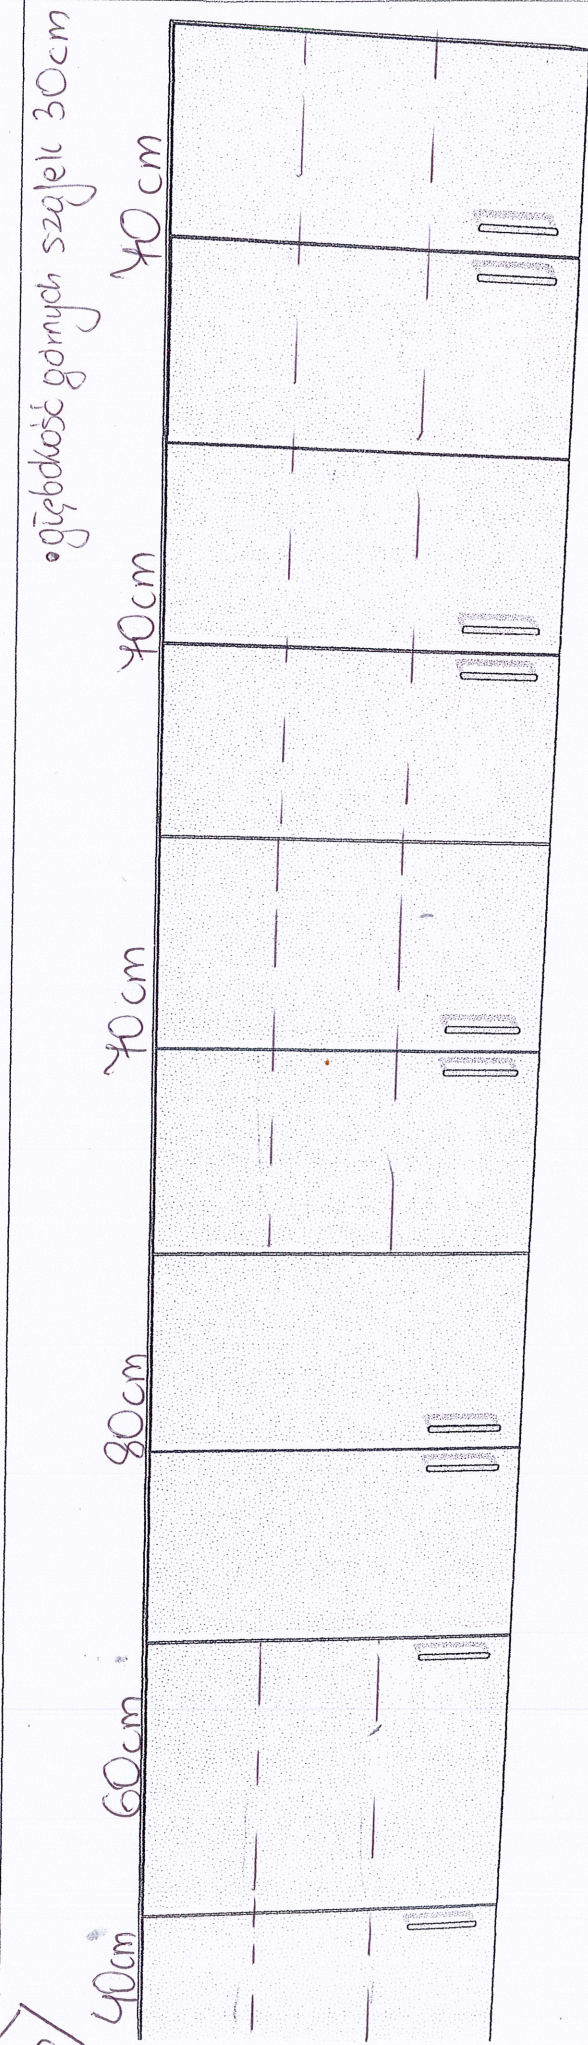

ZIEM 80cm

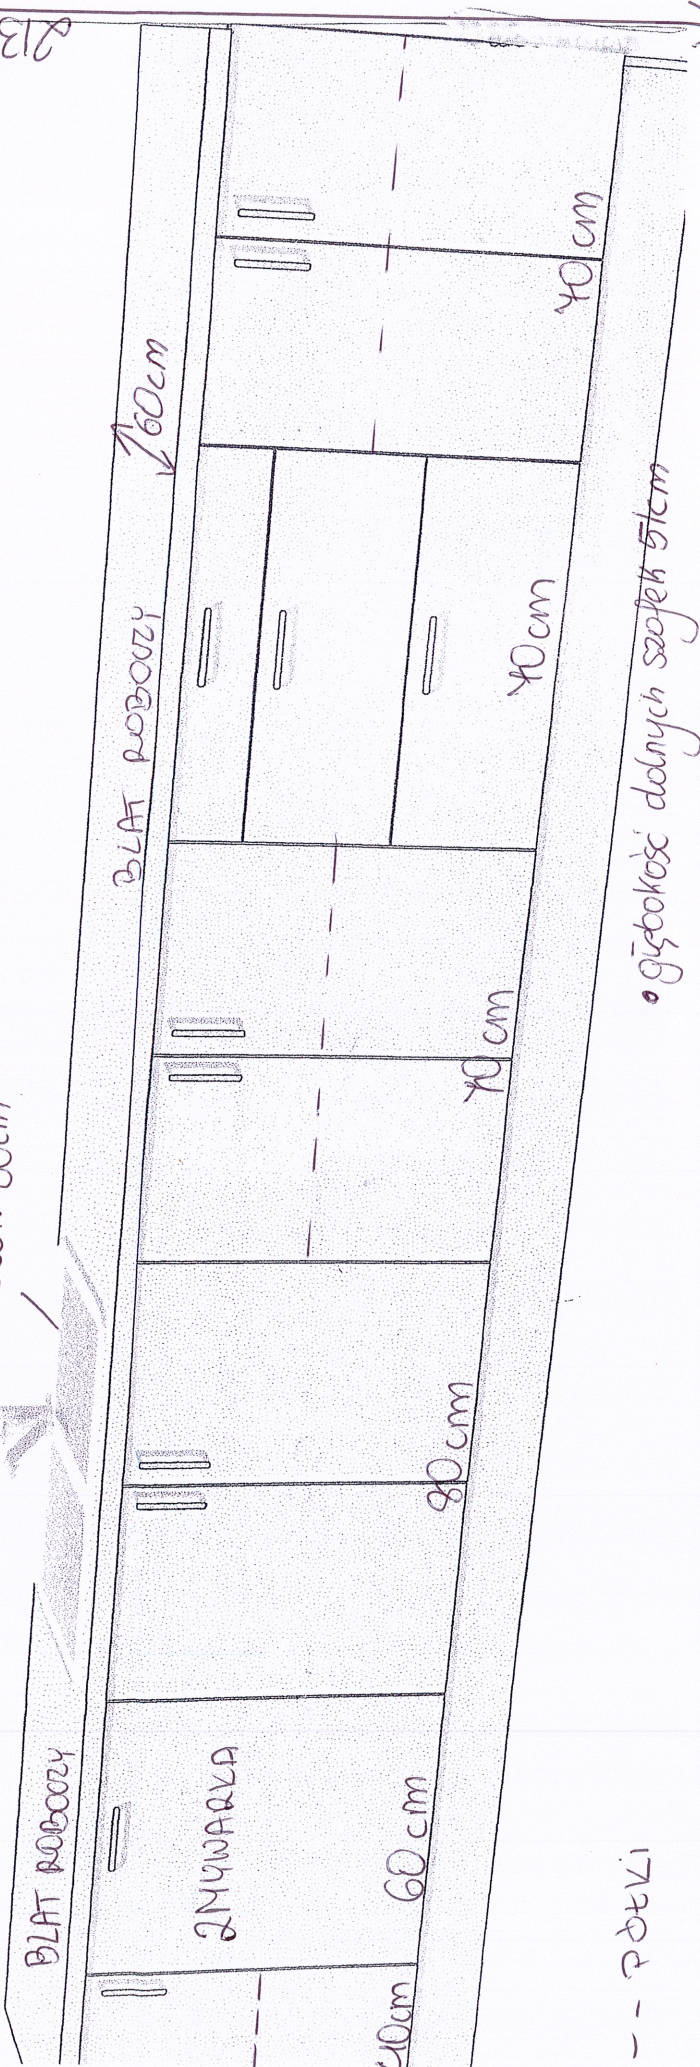

1740x1170