

ZMIANA FRAGMENTU MIEJSCOWEGO PLANU ZAGOSPODAROWANIA PRZESTRZENNEGO
DLA TERENU NOWEJ WSI TWOROSKIEJ

ZALĄCZNIK NR 1
DO UCHWAŁY NR
RADY GMINY TWORÓG
Z DNIA F.
- RYSUNEK PLANU



OZNACZENIA:

USTALENIA:

	GRANICE OBSZARU OBJĘTEGO ZMIANĄ PLANU MIEJSCOWEGO
	LINIE ROZGRANICZAJĄCE TERENY O RÓŻNYM PRZEZNACZENIU LUB RÓŻNYCH ZASADACH ZAGOSPODAROWANIA
1.MZ	NUMER I SYMBOL PRZEZNACZENIA TERENU
	NIEPRZEKRACZALNE LINIE ZABUDOWY


SYMBOLE IDENTYFIKUJĄCE PODSTAWOWE PRZEZNACZENIE TERENU:

MZ	TERENY ZABUDOWY ZAMIESZKANIA ZBIOROWEGO
ZP	TERENY ZIELENI URZĄDZONEJ
ZL	TERENY LASÓW

INFORMACJE:

UŻYTKI LEŚNE WEDŁUG EWIDENCJI GRUNTÓW

OBZAR OBJĘTY PLANEM W CAŁOŚCI POŁOŻONY JEST W GRANICACH GŁÓWNEGO ZBIORNIKA WÓD PODZIEMNYCH NR 327 LUBLINIEC - MYSZKÓW

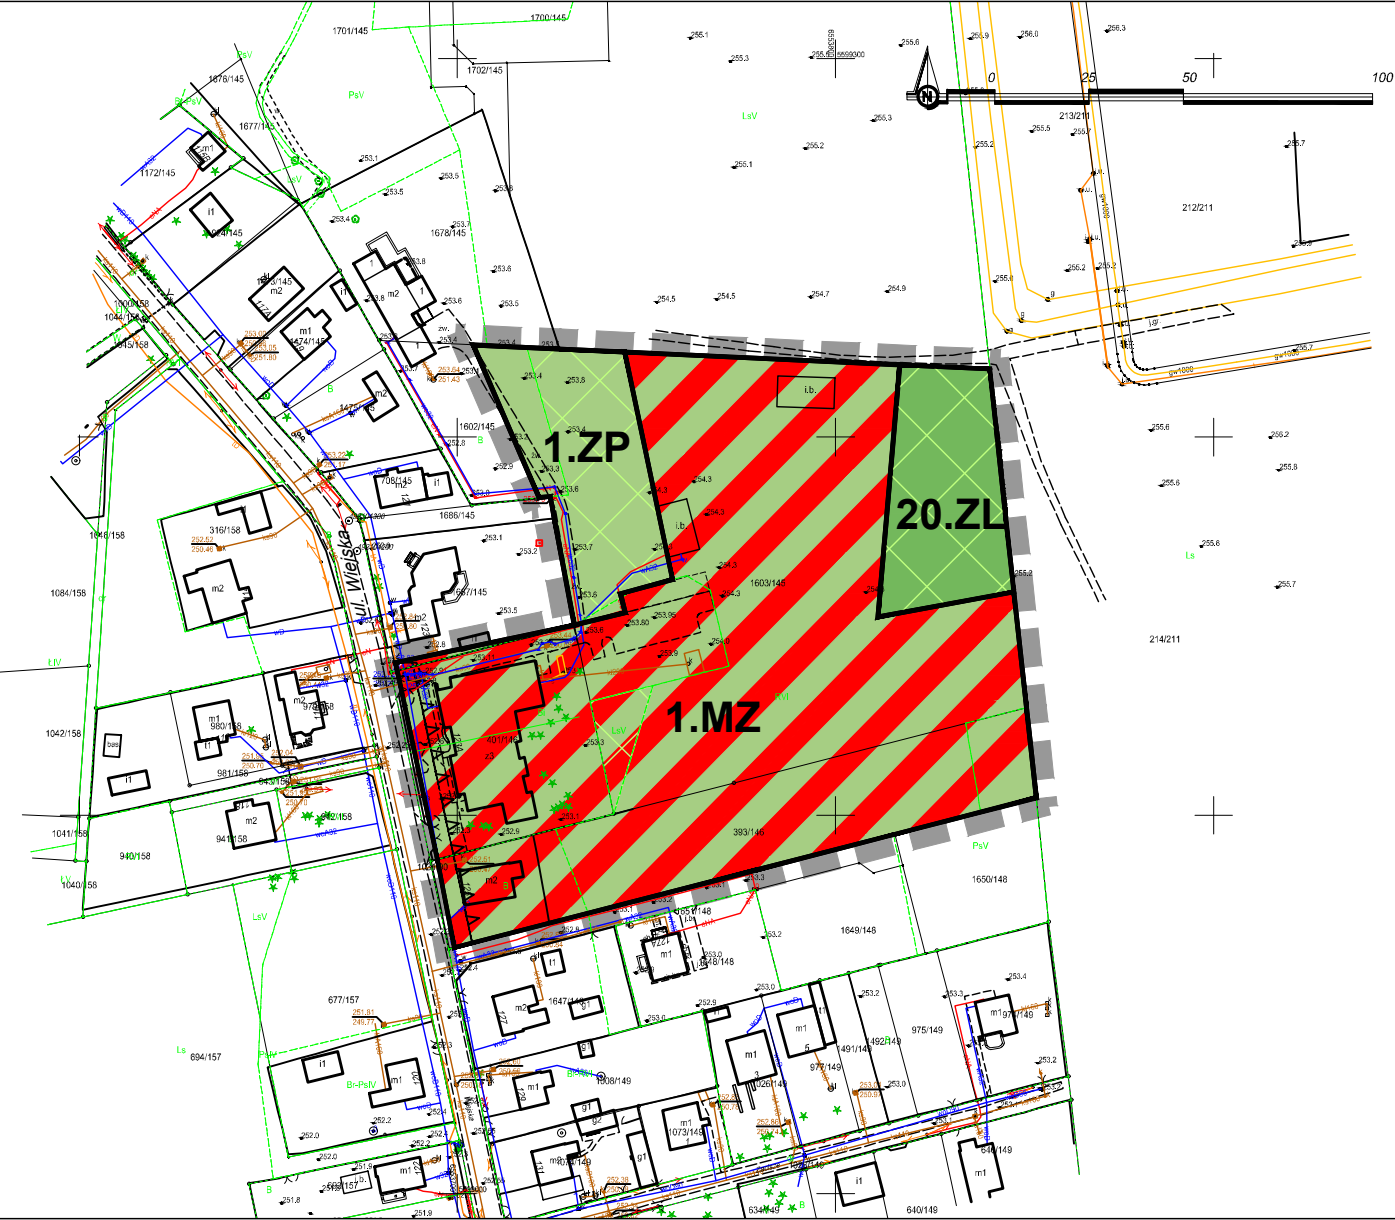

WYRYS ZE STUDIUM UWARUNKOWAŃ I KIERUNKÓW ZAGOSPODAROWANIA PRZESTRZENNEGO GMINY TWORÓG

LEGENDA ZMIANY STUDIUM:

INFORMACJE :

GRANICA OBSZARU OBJĘTEGO ZMIANĄ STUDIUM

INFORMACJE Z ZAKRESU INFRASTRUKTURY TECHNICZNEJ:

- STREFA TECHNICZNA LINII ELEKTROENERGETYCZNEJ ŚREDNIEGO NAPIĘCIA 20kV
- STREFA TECHNICZNA GAZOCIĄGU WYSOKIEGO CIŚNIENIA DN 500 PN 6.3 MPa
- PROJEKTOWANY ZASIĘG SIECI KANALIZACYJNEJ

INFORMACJE WYNIKAJĄCE Z PRZEPISÓW ODRĘBNYCH:

OBZAR OPRACOWANIA ZMIANY STUDIUM W CAŁOŚCI POŁOŻONY JEST W ZASIĘGU GŁÓWNEGO ZBIORNIKA WÓD PODZIEMNYCH NR 327 ZBIORNIK LUBLINIEC - MYSZKÓW

USTALENIA STUDIUM:


- LINIE ROZGRANICZAJĄCE TERENY STUDIUM
- M1 SYMBOLE PRZEZNACZEŃ TERENÓW STUDIUM
- STREFA ZURBANIZOWANA ZABUDOWY WIEJSKIEJ EKSTENSYWNEJ Z/E

USTALENIA PRZEZNACZENIA TERENÓW STUDIUM:

- TERENY ZABUDOWY:
- TERENY ZABUDOWY USŁUG KOMERCYJNYCH
- TERENY ZIELENI URZĄDZONEJ
- TERENY CHRONIONE PRZED ZABUDOWĄ I NIEZABUDOWANE:
- TERENY LASÓW

USTALENIA OCHRONY ŚRODOWISKA I JEGO ZASOBÓW ORAZ OCHRONY PRZYRODY:

- OBSZARY PRZESTRZENI ZIELENI

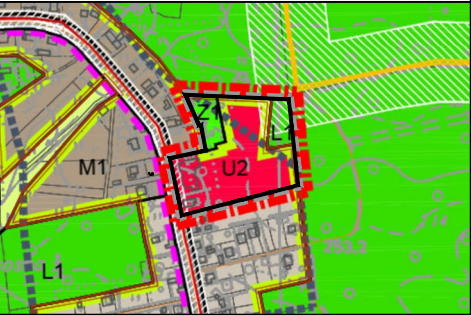

ZMIANA FRAGMENTU MIEJSCOWEGO PLANU ZAGOSPODAROWANIA PRZESTRZENNEGO DLA TERENU NOWEJ WSI TWOROSKIEJ

Skala 1:2000

Wykonawca dokumentacji projektowej:
44-100 Gliwice, ul.Górných Wałów 42, NIP 631-020-04-17
tel.: (+48 32) 400 41 00
e-mail: pracownia@panova.pl, www.panova.pl

P.A. NOVA S.A.
Białystok 1997