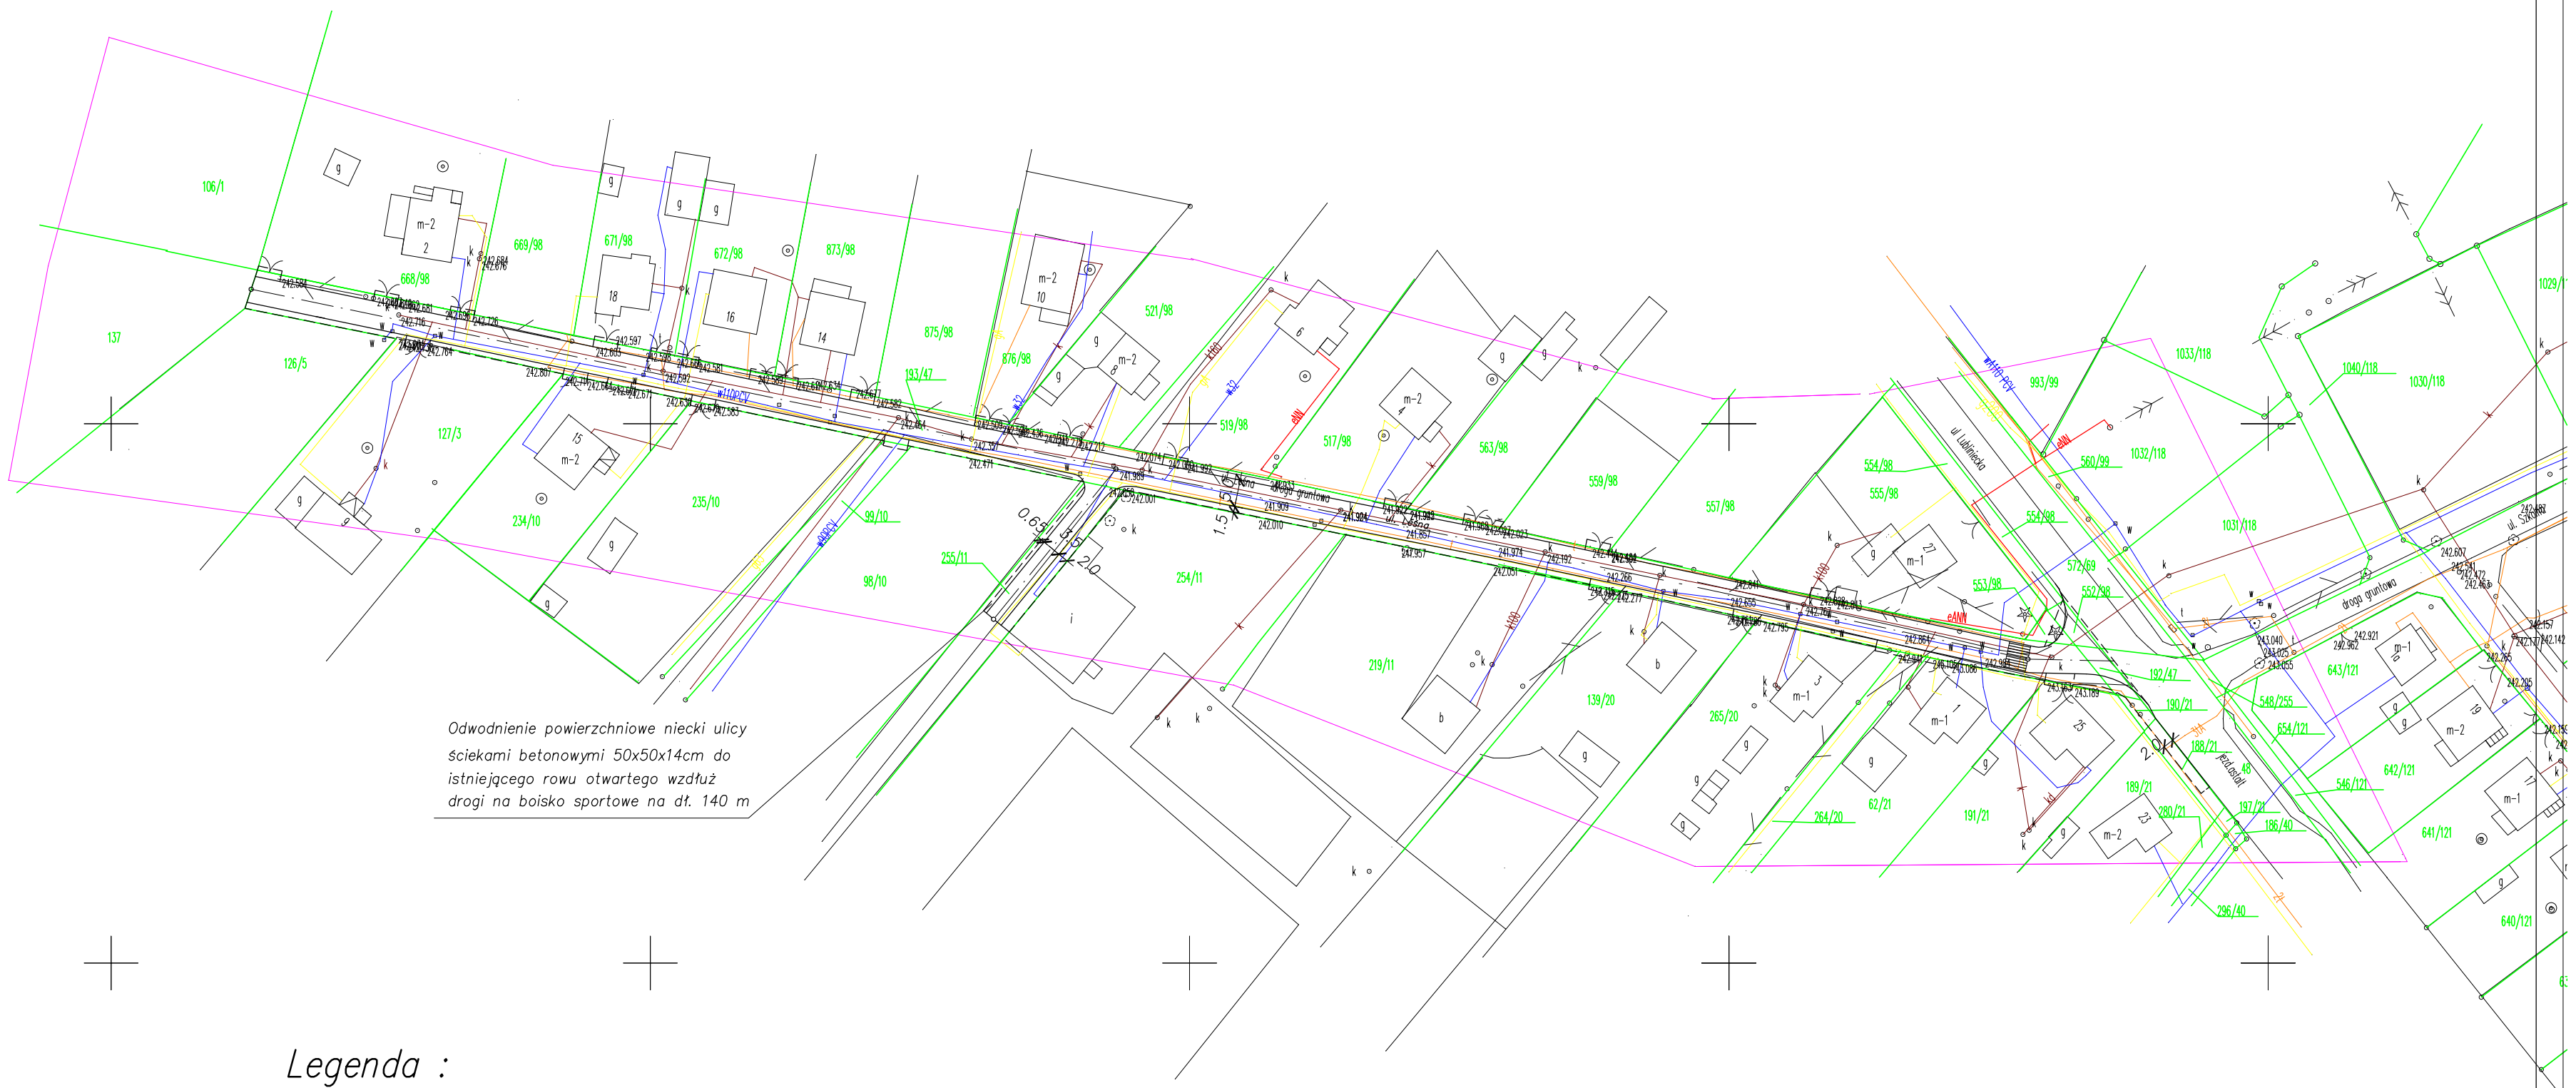

Legenda :

- zakres aktualizacji mapy
- granice działek
- sieć elektroenergetyczna
- sieć wodociągowa
- sieć gazowa
- sieć teletechniczna
- sieć kanalizacyjna

PYLON Spółka z o.o.
40–045 KATOWICE, ul. Astrów 10
tel/fax (0–32) 251–78–64, E–mail: pylon–katowice@o2.pl

BRANŻA: DROGOWA	**PRZEDSIĘWZIĘCIE:** Projekt budowlano – wykonawczy na przebudowę ulic gminnych w Gminie Tworóg	**NR UMOWY:** 163/2005
KIER. ZESPOŁU:	**OBIEKT:** UL. LEŚNA W M. KOTY	**DATA UKOŃCZ.** 12.2005
STADIUM: PB/PW	**TYTUŁ RYSUNKU:** PLAN ZAGOSPODAROWANIA TERENU	**SKALA:** 1:1000
PROJEKTANT: Kazimierz Kalder	Nr upr. WZDP – 535/66	**RYS. NR:** 3
SPRAWDZIŁ:		