PRZEKRÓJ KONSTRUKCYJNY – ul. Leśna
Wariant I
skala 1:25

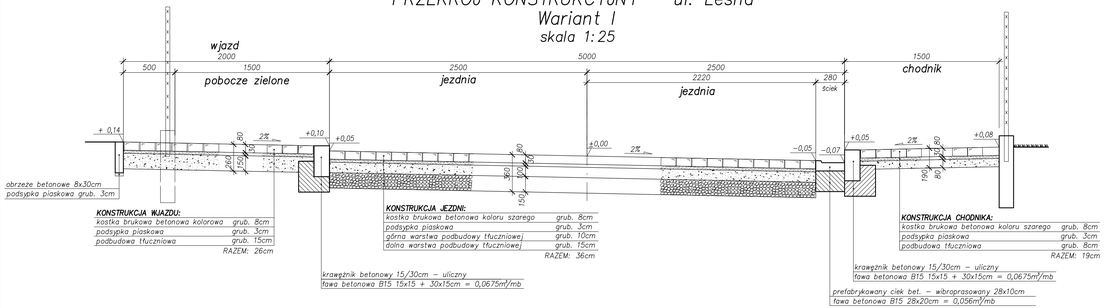

PRZEKRÓJ KONSTRUKCYJNY – boczna ul. Leśnej
Wariant I
skala 1:25

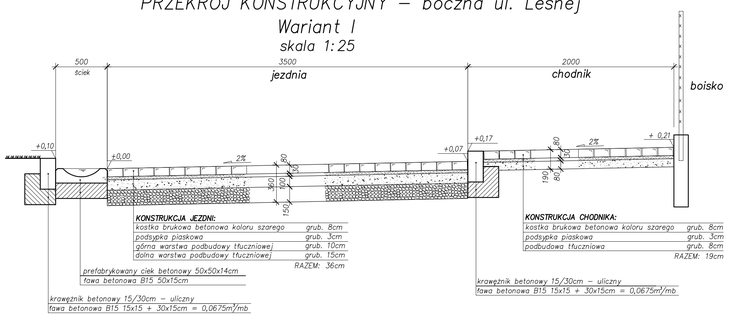

PRZEKRÓJ KONSTRUKCYJNY – ul. Leśna
Wariant II
skala 1:25

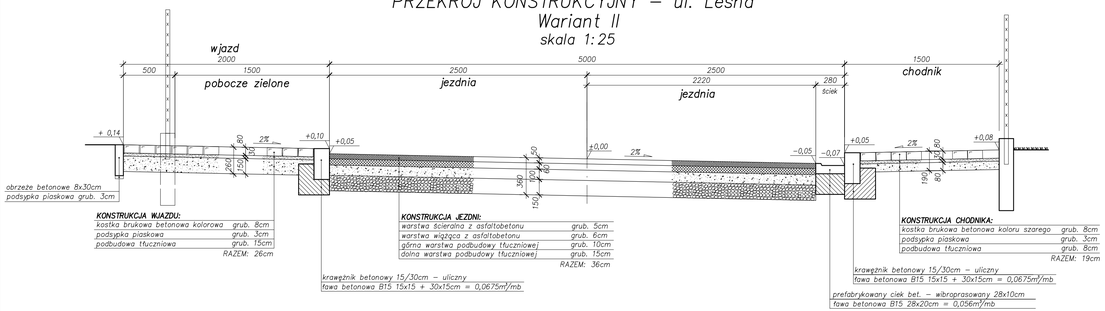

PRZEKRÓJ KONSTRUKCYJNY – boczna ul. Leśnej
Wariant II
skala 1:25

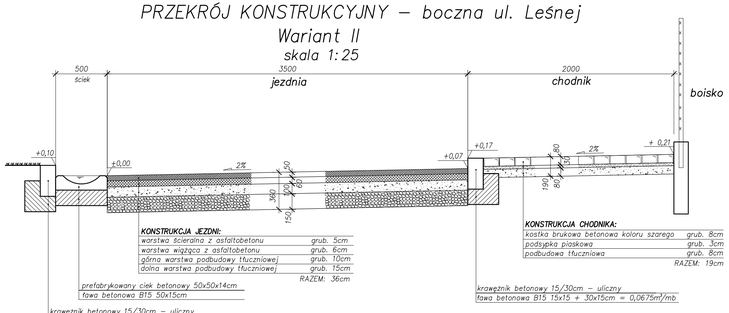

PYLON Spółka z o.o.
40-045 KATOWICE, ul. Astrów 10
tel/fax (0-32) 251-78-64, E-mail: pylon-katowice@o2.pl

BRANŻA: DROGOWA	PRZEDSIĘWZIĘCIE: Projekt budowlano – wykonawczy na przebudowę ulic gminnych w Gminie Tworóg			NR UMOWY: 163/2005
KIER. ZESPOŁU:	OBIEKT: UL. LEŚNA W M. KOTY			DATA UKOŃCZ. 12.2005
STADIUM: PB/PW	TYTUŁ RYSUNKU: PRZEKROJE KONSTRUKCYJNE			SKALA: 1:25
PROJEKTANT:	Kazimierz Kalder	Nr upr. WZDP – 535/66		RYS. NR: 6
SPRAWDZIŁ:				