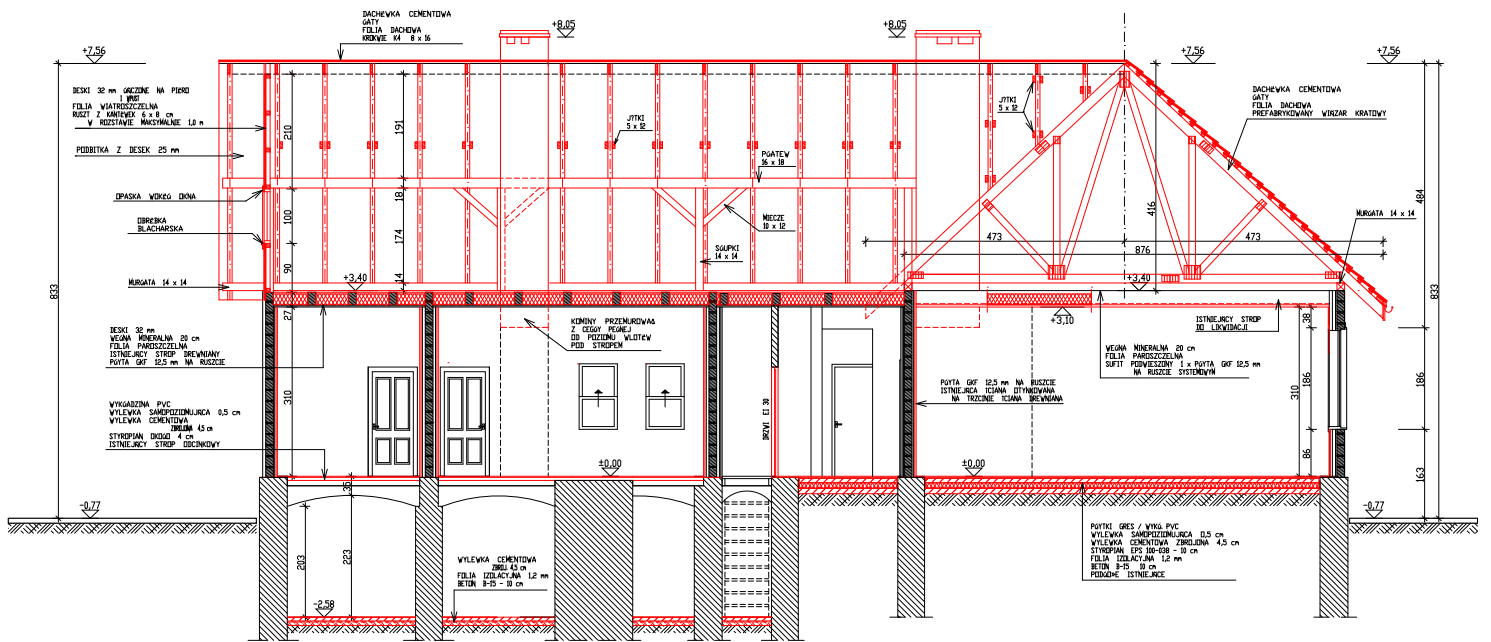
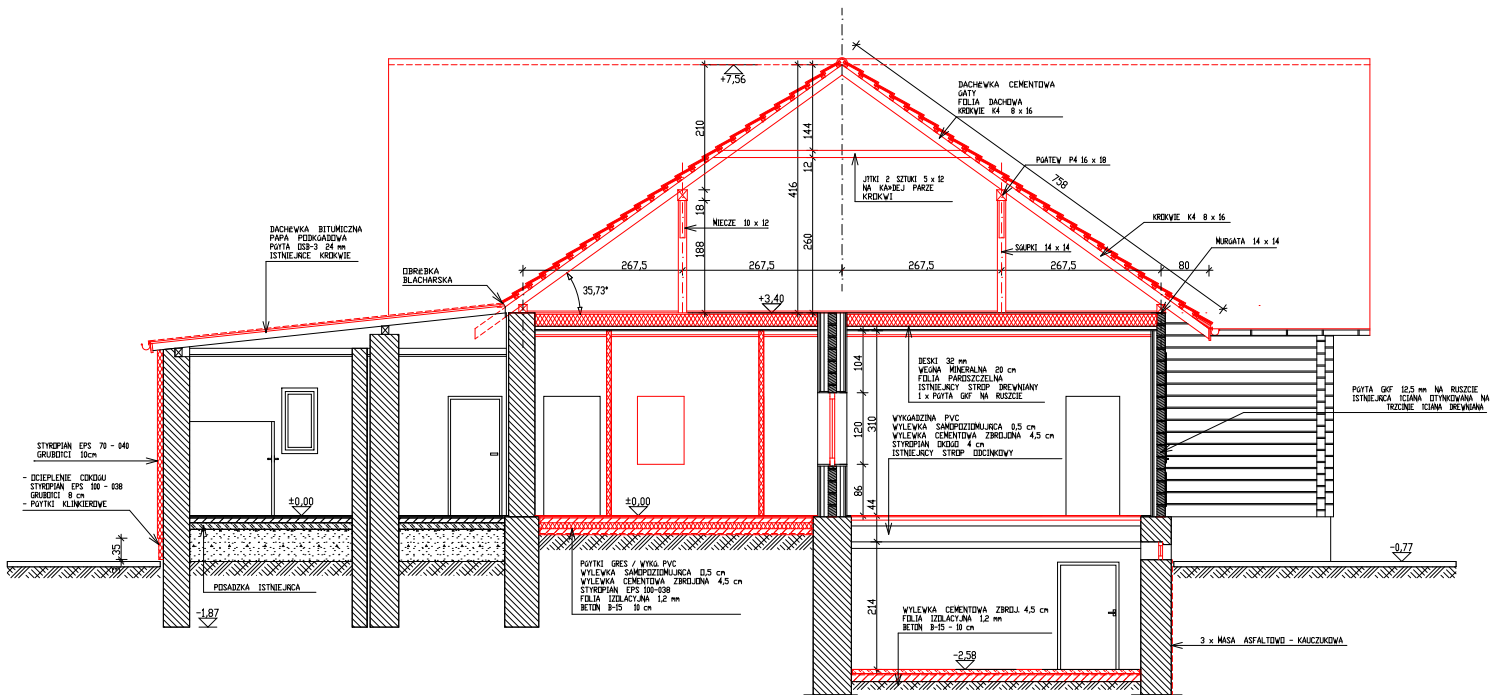


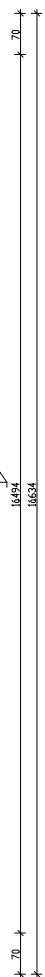
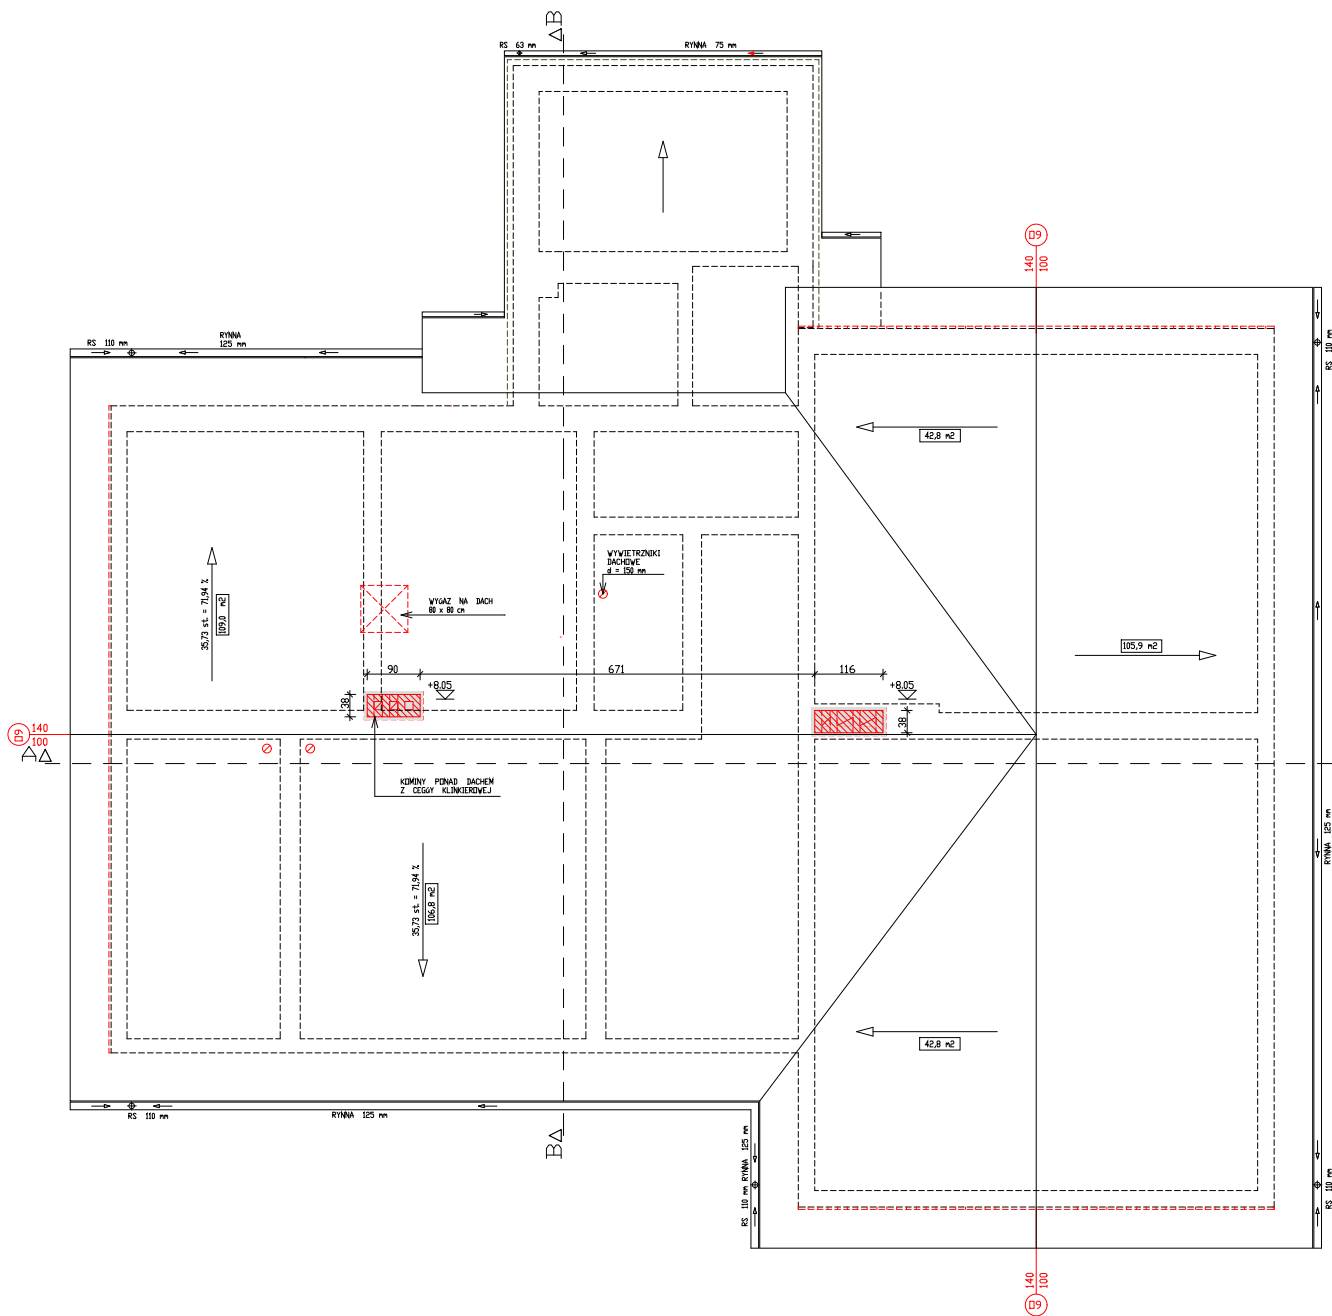
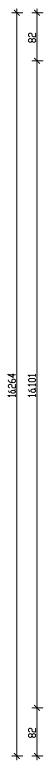
UWAGI :

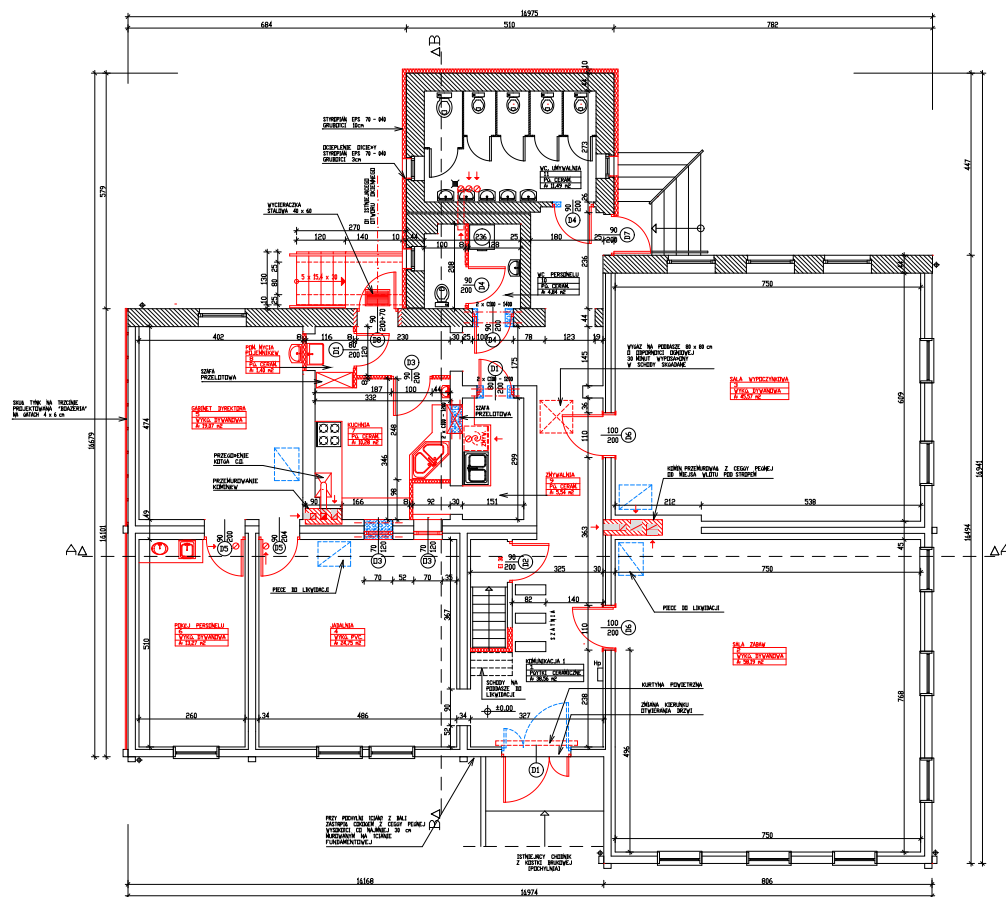
- 1 . Oznaczenia na rys. nr E - 02
 - 2 . Instalację prowadzić w rurce RL 23 na uchwytach mocowanych do konstrukcji dachu.
 - 3 . Zastosować osprzęt instalacyjny n.t. szczelny
- I Oprawa oświetleniowa kanałowa typu OK 1 x 60 W

RACOWNIA PROJEKTOWA mgr inż. arch. Aldona Kolańczyk upr.bud.790/88 43-176 Gostyń ul. Tyska 22 H ; tel. 218-72-83 kom. 508-121-960		
PROJEKT PRZEBUDOWY I ROZBUDOWY GMINNEGO PRZEDSZKOLA W KOTACH ul. SZKOLNA 3		
INWESTOR : GMINNE PRZEDSZKOLE W KOTACH KOTY ul. SZKOLNA 3		
branża elektryczna		
Plan instalacji oświetleniowej na strychu		
Projektant	inż. Zb. Padol nr upr. 644/71	Skala:
Sprawdzający	inż. Z. Ścigaj nr upr. 637/76	1 : 100
Wzrzesień 2007		rys. E - 04



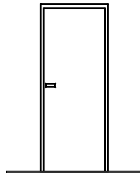
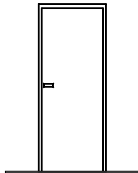
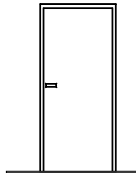
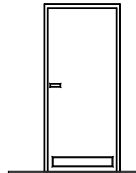
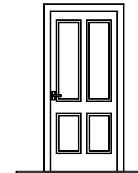
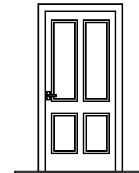
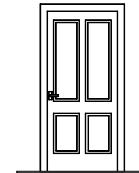
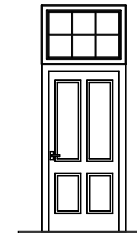


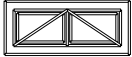
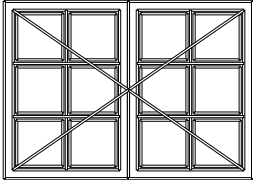
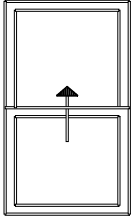




- ELEMENTY ISTNIEJĄCE
- ELEMENTY PROJEKTOWANE
- ISTNIEJĄCE TŁANCY DREWNIANE
- ISTNIEJĄCE TŁANCY CEGLANE
- TŁANCY DO ROZBIJENIA
- TŁANCY PROJEKTOWANE
- TŁANCY GIPSOWO-KARTONOWE


RODZAJ		DRZWI WEWN?TRZNE										DRZWI ZEWN?TRZNE				
OZNACZENIE NA RYSUNKU		D1	D2	D3	D4	D5	D6	D7	D8							
SCHEMAT																
WYMIAR MODULARNY SKRZYDŁA	S	800	800	900	900	900	1000	900	900							
	H	2000	2000	2000	2000	2000	2000	2000	2700							
SKRZYDŁO		L	P	L	P	L	P	L	P	L	P	L	P	L	P	
ILOŚĆ SZTUK			2		1	1		1	2	1	1	2		1		
UWAGI		DRZWI PŁYTOWE, PŁASKIE	DRZWI O ODPORNOŚCI OGNIOWEJ EI 30		DRZWI PŁYTOWE, PŁASKIE		DRZWI PŁYTOWE, PŁASKIE Z OTWOREM NAWIEWNYM		DRZWI PŁYTYNOCNE FORNIROWANE				DRZWI ZEWN?TRZNE FORNIROWANE			
		DŁUGOŚĆ METALOWE								DŁUGOŚĆ REGULOWANE						

RODZAJ		OKNA PIWNIC	OKNA PODDASZA	
OZNACZENIE NA RYSUNKU		01	02	03
SCHEMAT				
WYMIAR W ŚWIETLE ŚCIĘCIE»Y	S	700	1400	700
	H	300	1000	1200
SKRZYDŁO				
PIWNICA		3		
PARTER				2
PODDASZE			3	
RAZEM SZTUK		3	3	2
UWAGI		OKNA PCV BIAŁE	OKNA DREWNIANE MALOWANE NA BIAŁO. WOKŁO OKIEN NA DESKACH ŚCIAN SZCZYTOWYCH WYKONAĆ PROFILOWANE DREWNIANE OPASKI W KOLORZE BIAŁYM	OKIENKA PODAWCZE