




PRZĘKRĘJ 1 - 1

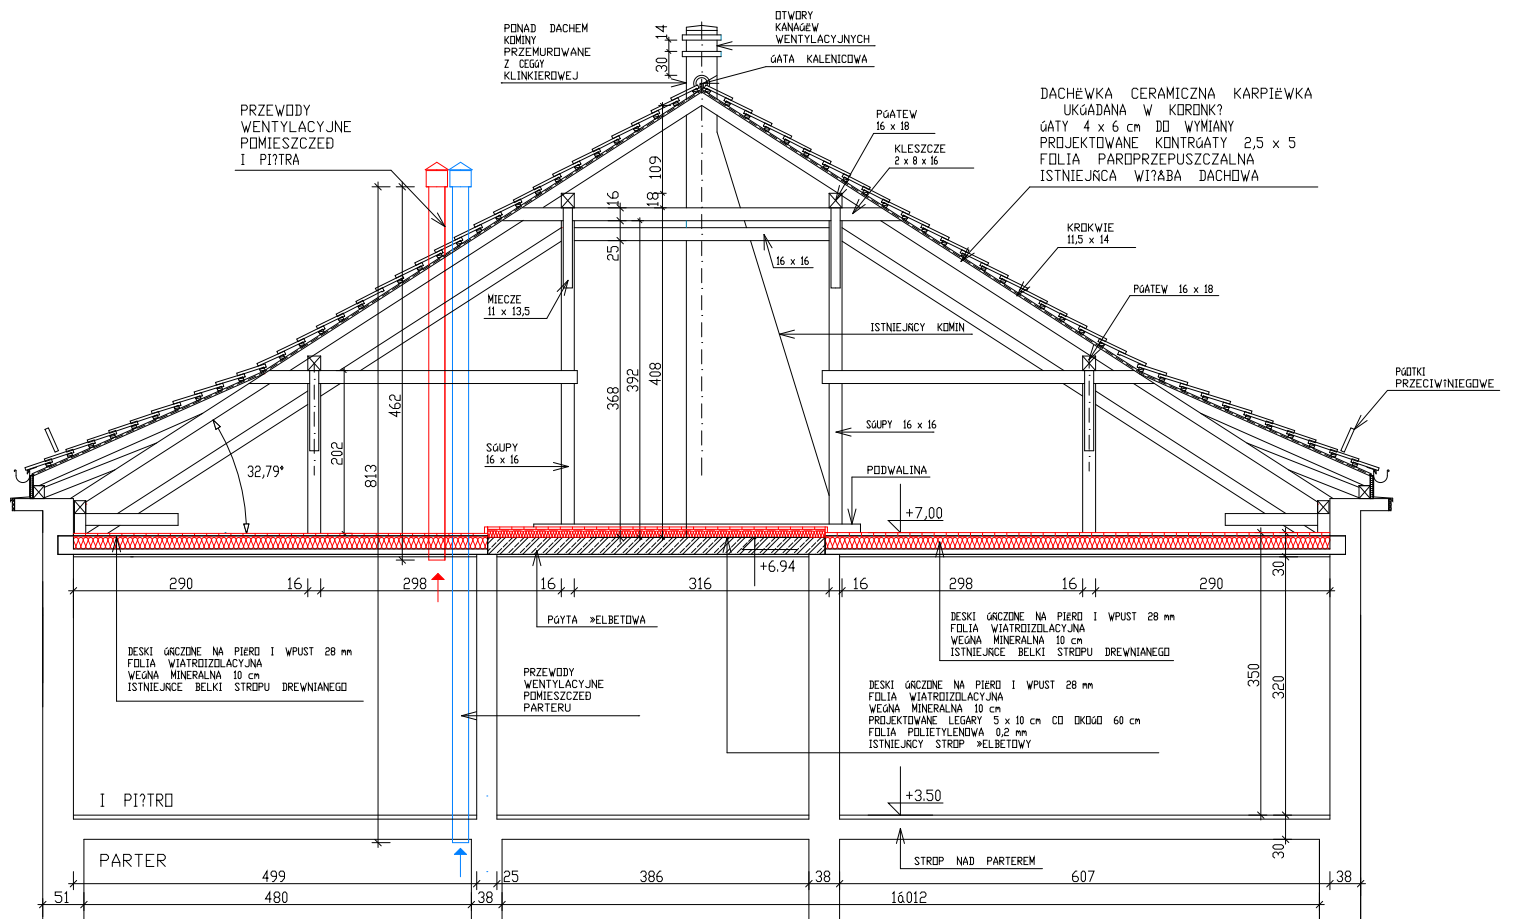






PRZEREJ A - A

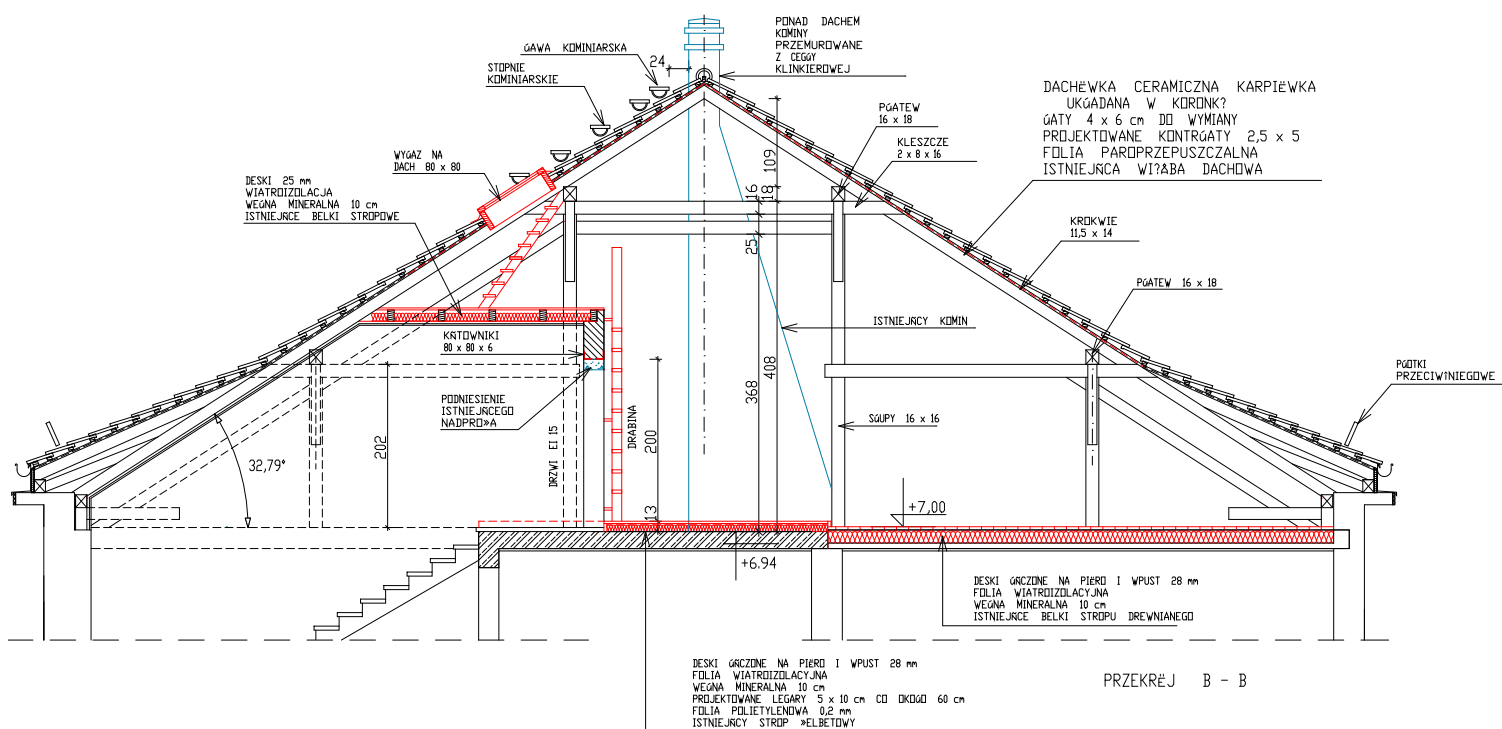


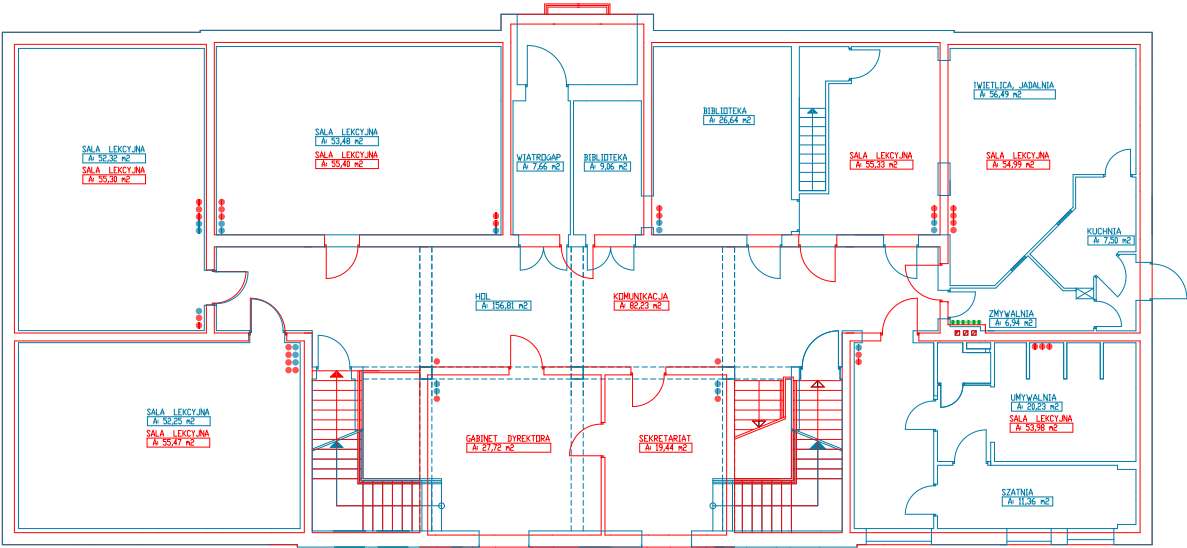

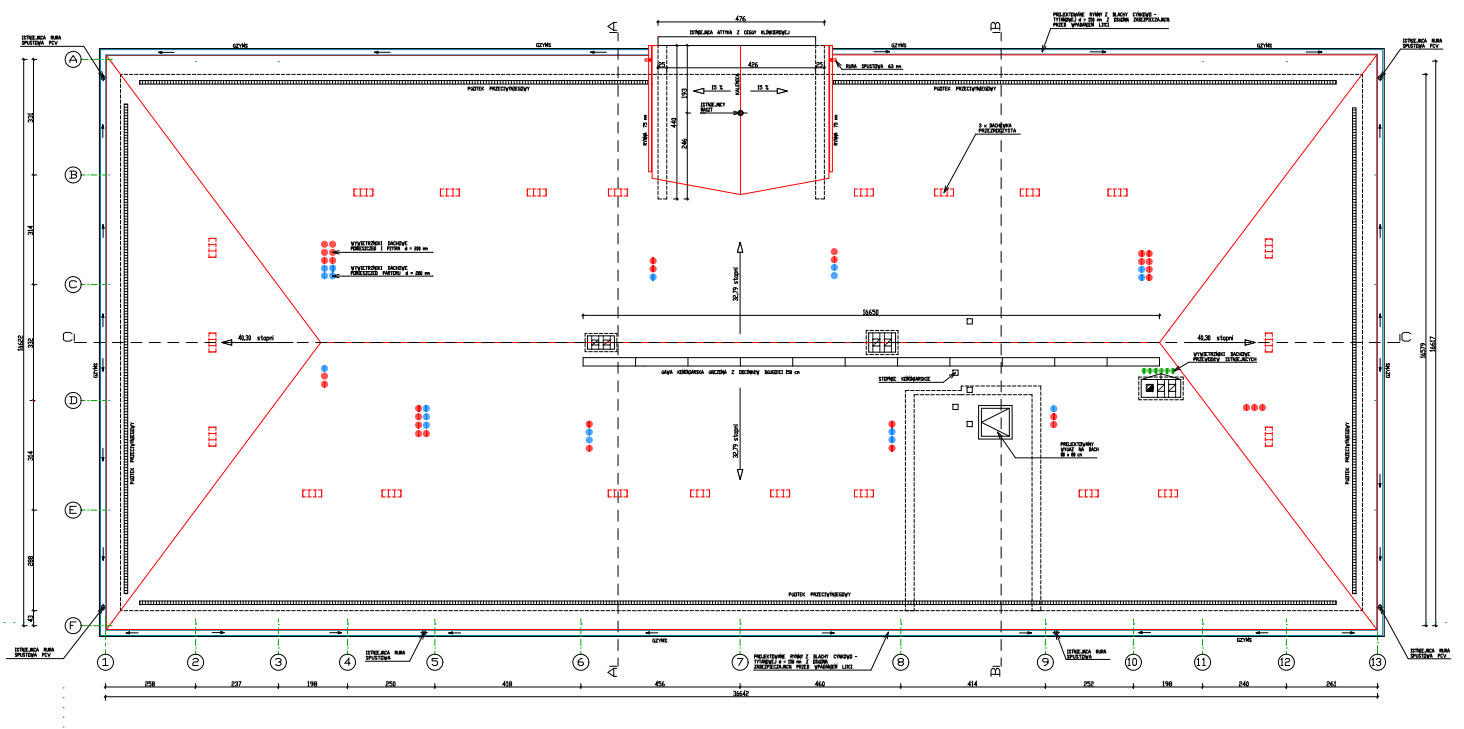

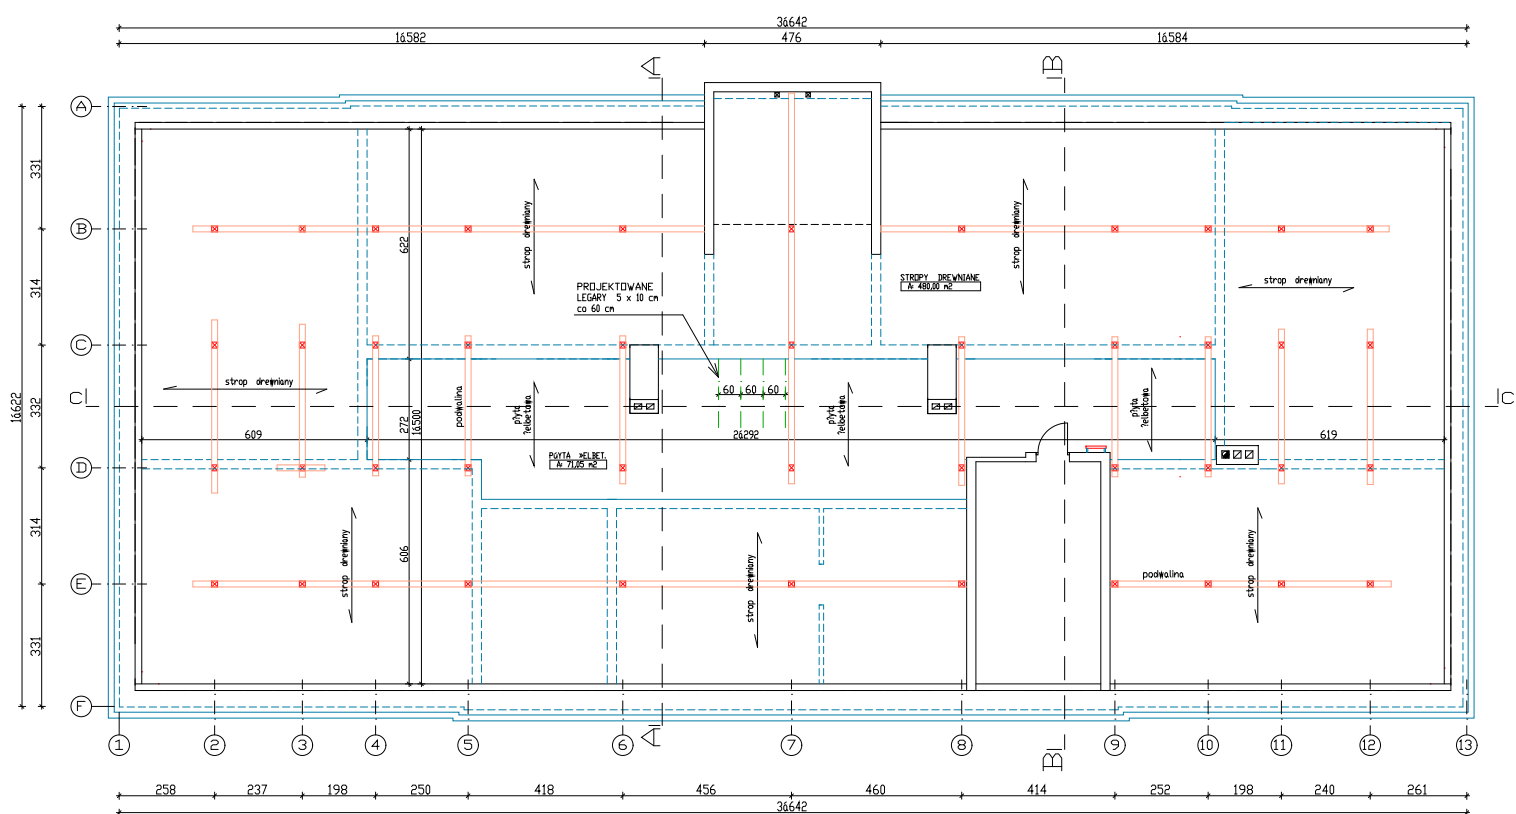


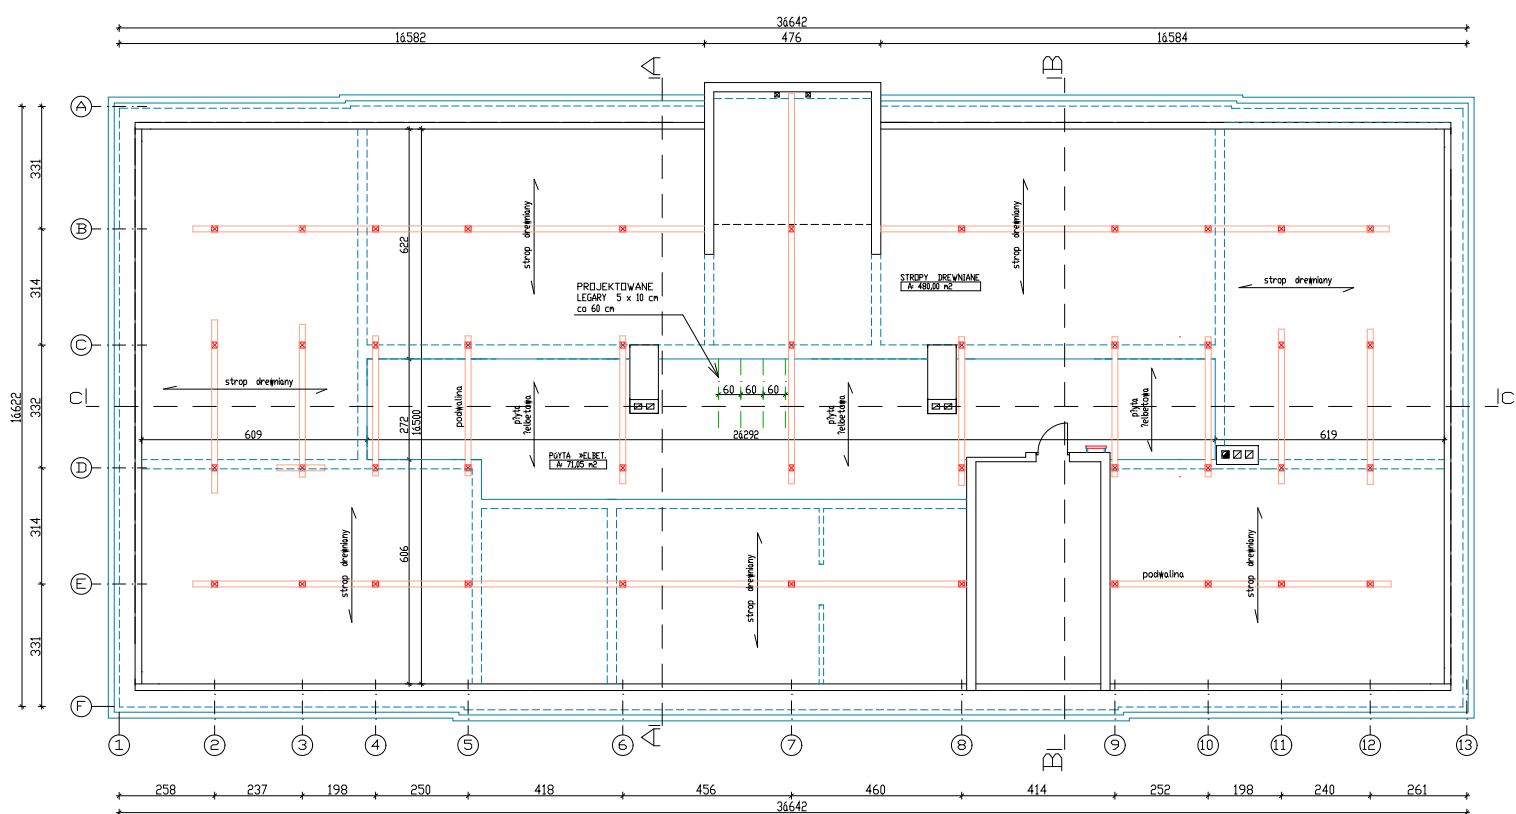

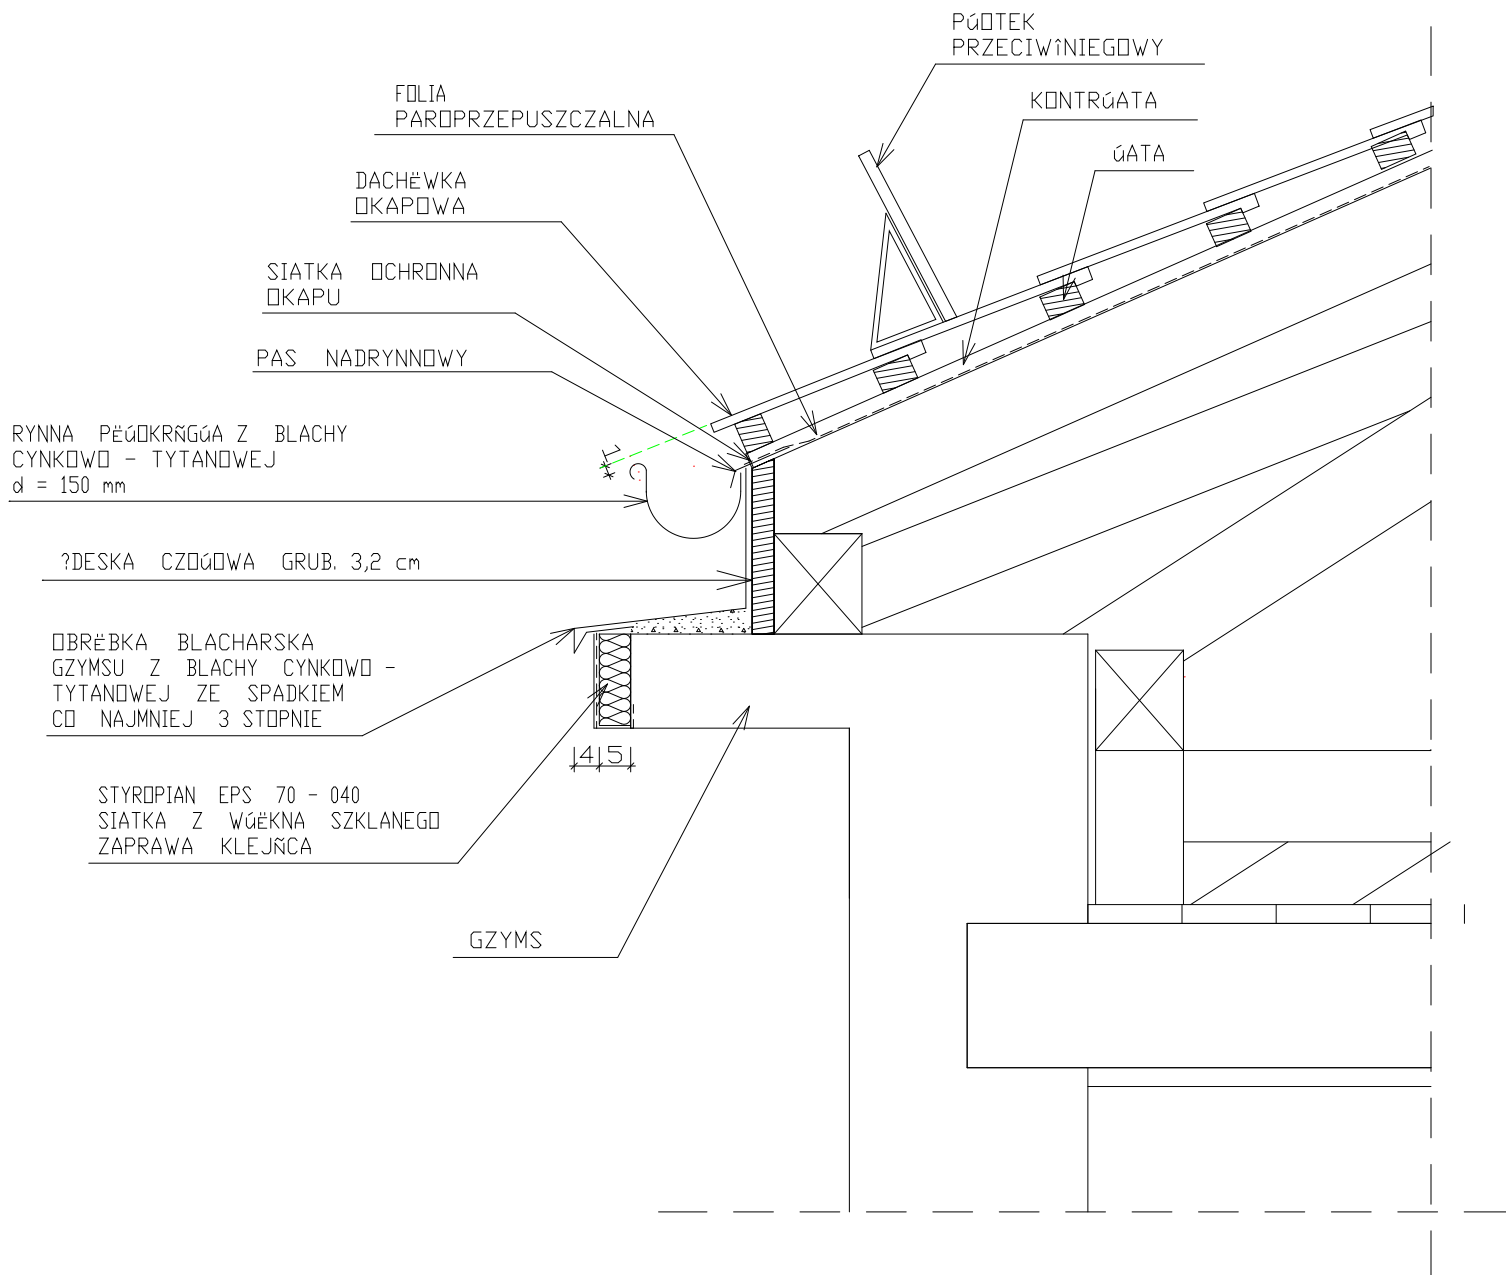

DESKI 28 mm
FOLIA WIATROIZOLACYJNA
WEŁNA MINERALNA 15 cm
ISTNIEJĄCE DESKI

BELKI STROPOWE 20 x 23 cm

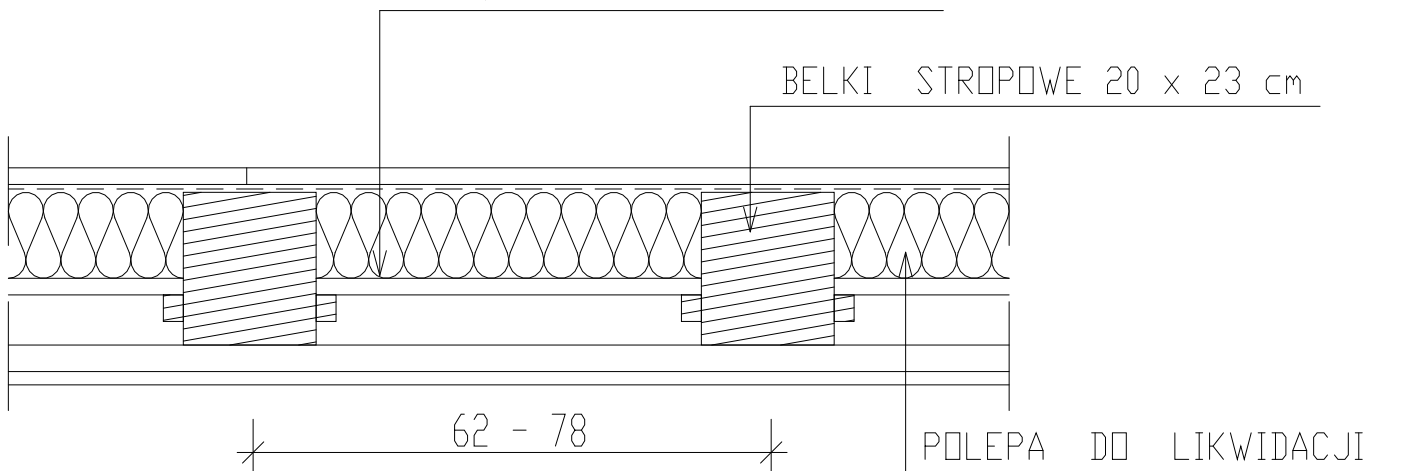

SZCZEGÓŁ STROPU DREWNIANEGO
1 : 20

