


Tytuł projektu:			
P.T. Remont ulicy Brynkowski w Nowej Wsi Tworoskiej - na odcinku ok. 310,0m			
Tytuł rysunku:			
PLAN SYTUACYJNY PROJEKTOWANY			
Forma rysunku:			
rysunek			
Data:			
08			
Skala:			
1:500			
Miejscowość:			
Nowa Wś Tworoska			
Rok:			
2010			


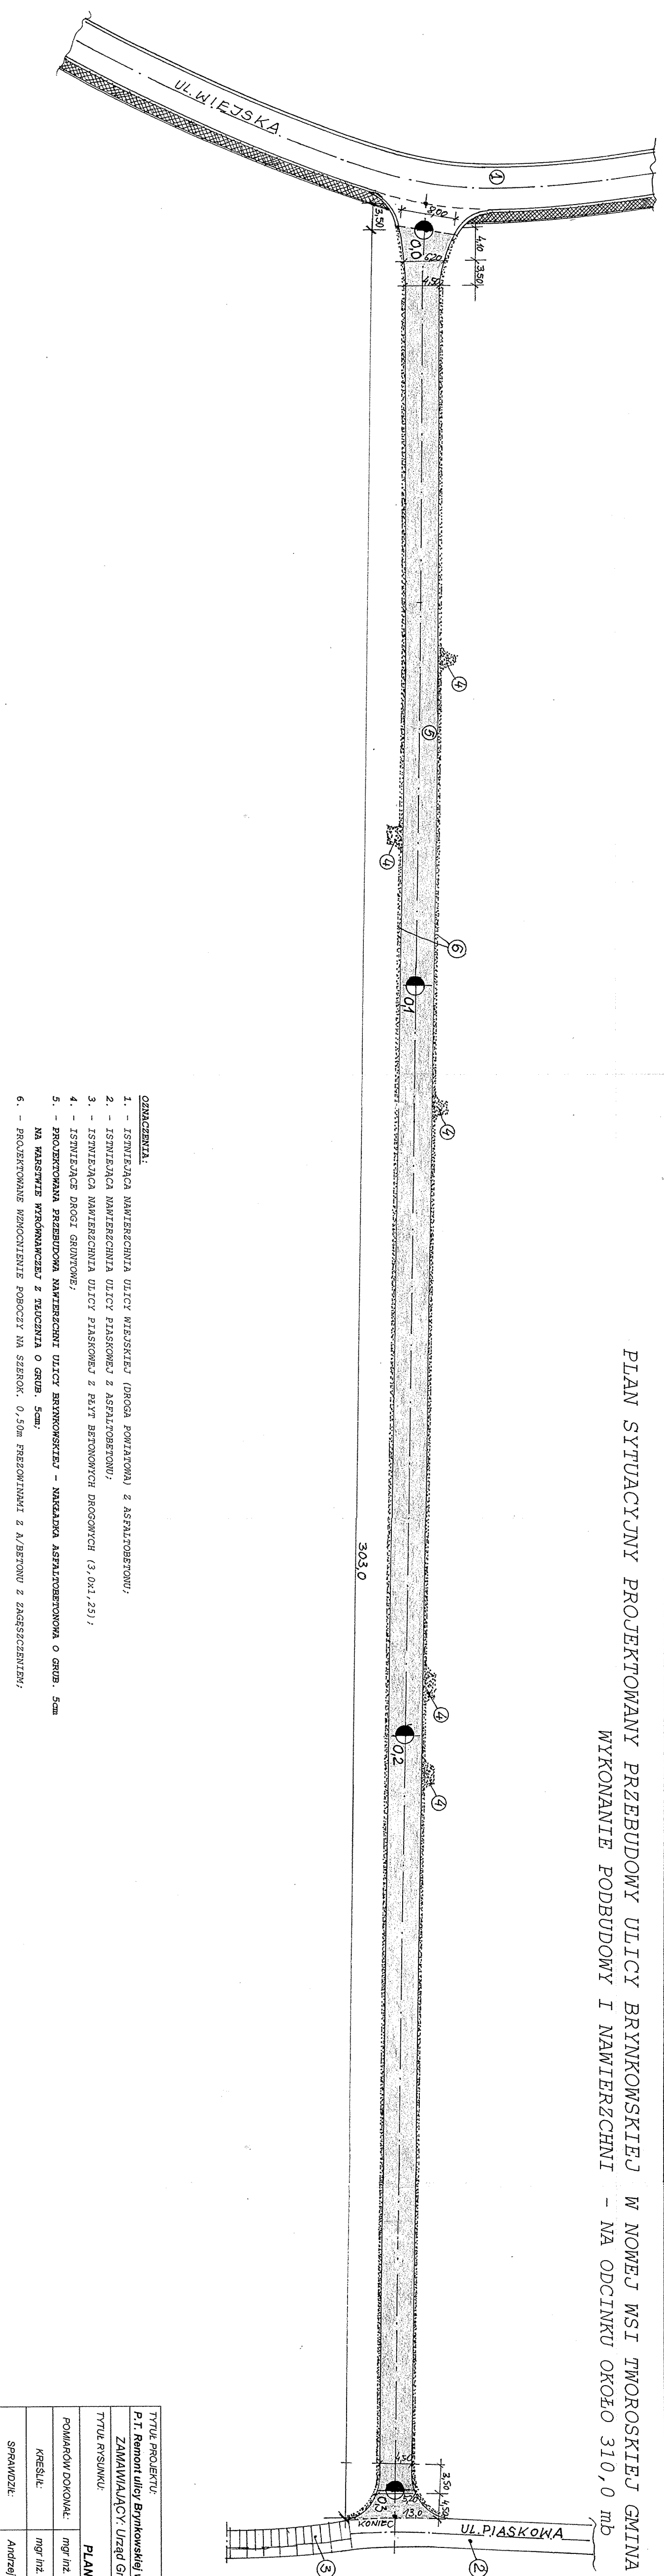

PLAN SYTUACYJNY PROJEKTOWANY PRZEBUDOWY ULICY BRYNKOWSKIEJ W NOWEJ WSI TWOROSKIEJ GMINA TWORÓG  
WYKONANIE PODBUDOWY I NAWIERZCHNI - NA ODCINKU OKOŁO 310,0 m